


LAVORI DI ADEGUAMENTO SISMICO, FUNZIONALE E IMPIANTISTICO DELLA OVEST DELLA SCUOLA SECONDARIA DI PRIMO GRADO "MARIA MALTONI" DEL CAPOLUOGO VARIANTE DI PROGETTO N. 2

Direzione lavori opere architettoniche
Geom. Davide Scopetari

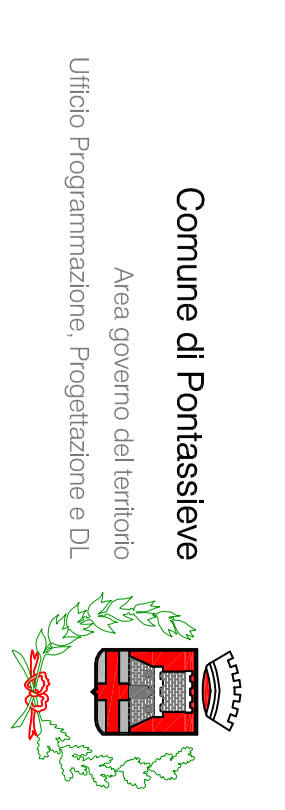

PROGETTO ESECUTIVO

STATO SOVRAPPOSTO
PIANTA PIANO TERRA
Scala 1:50

Elaborato
05

Data
giugno 2019