

"Riqualificazione Uffici Unione dei Comuni - Gestione Associata Servizi Sociali in Piazza Vittorio Emanuele II a Pontassieve"

RUP:

Arch. Stefania Sassolini

Progettista Architettonico:
Ufficio progettazione e direzione lavori

Progettista Strutturale:
Ing. Claudio Pesci

Progettista Impianti:
Tecnoengineering srl

Elaborato

T_02

Revisione



Data

GENNAIO 2019

STATO DI FATTO

Planimetria piano primo

Scala 1:100

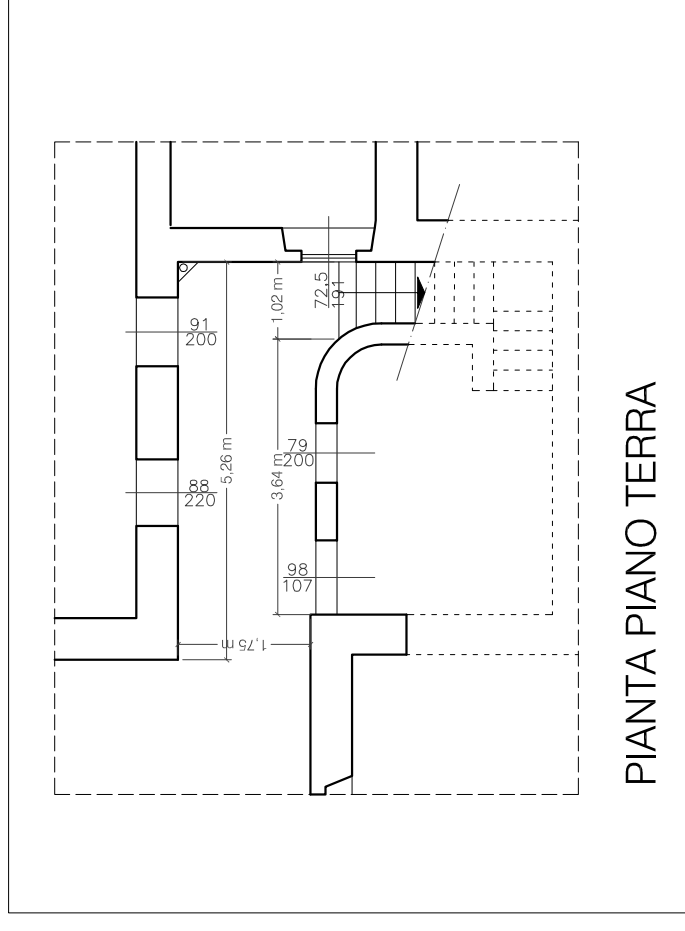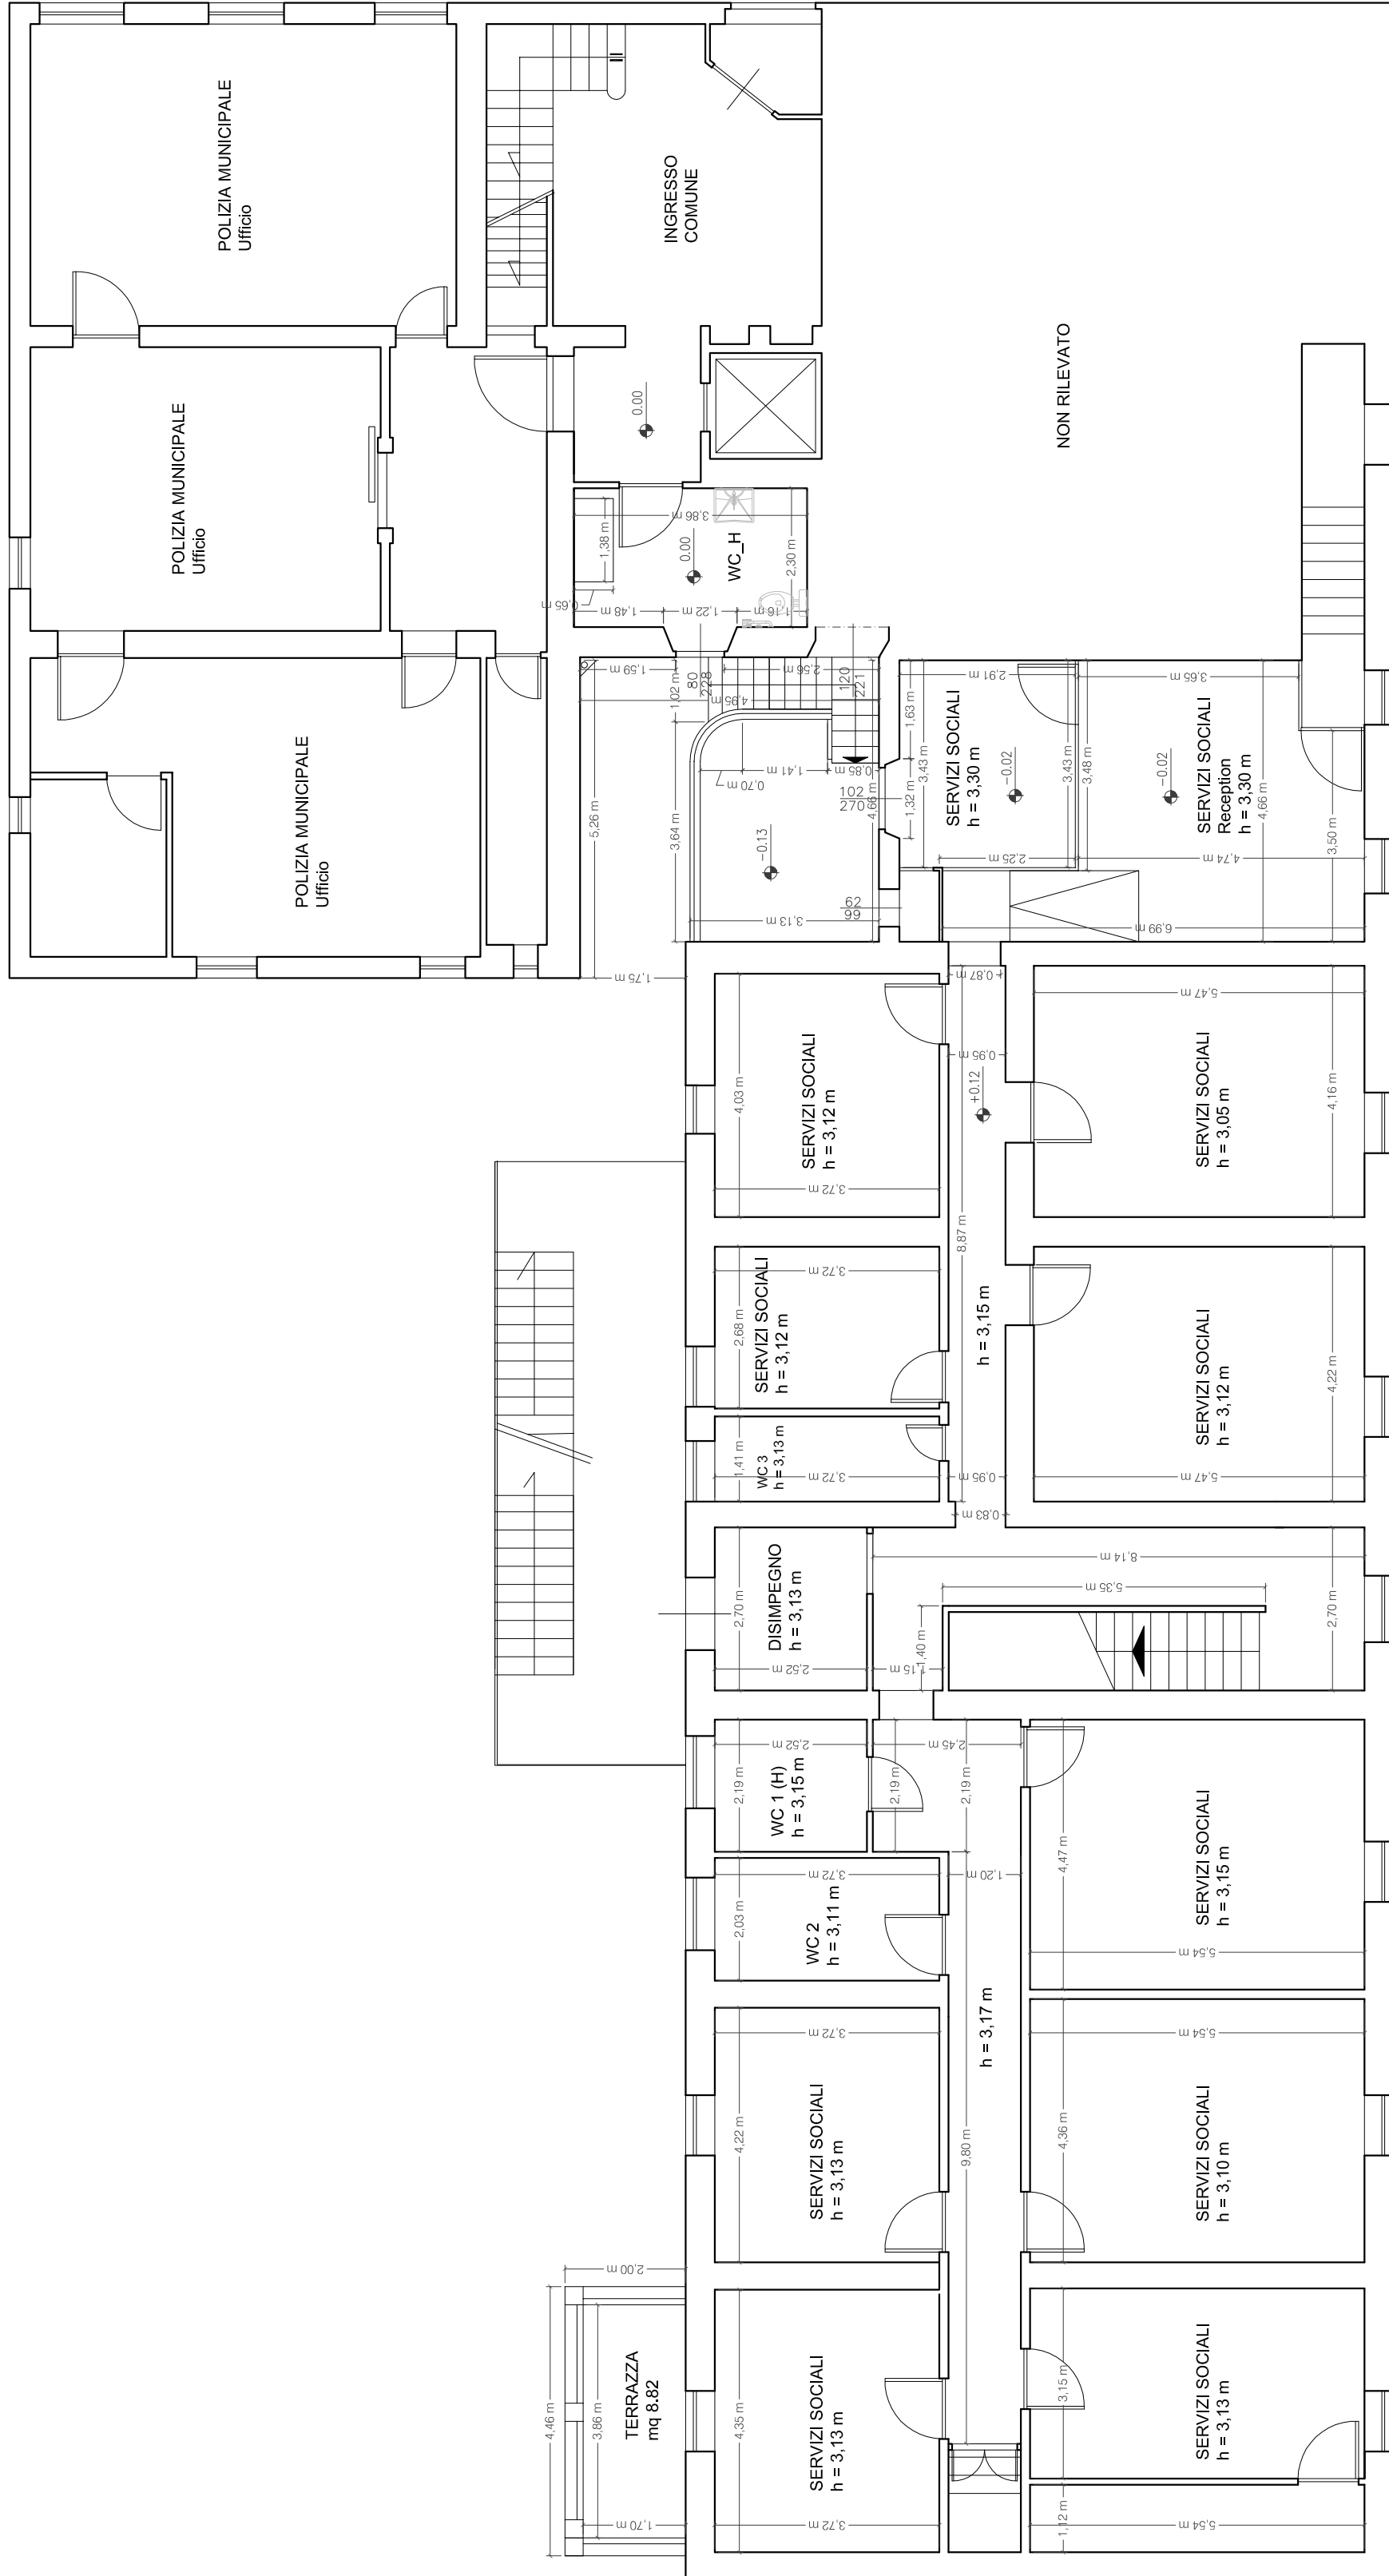

PIANTA PIANO PRIMO

PIANTA PIANO TERRA