

"Riqualificazione Uffici Unione dei Comuni - Gestione Associata Servizi Sociali in Piazza Vittorio Emanuele II a Pontassieve"

RUP:
Arch. Stefania Sassolini

Progettista Architettonico:
Ufficio progettazione e direzione lavori

Progettista Strutturale:
Ing. Claudio Pesci

Progettista Impianti:
Tecnoengineering srl

PROGETTO ESECUTIVO

Elaborato

T_03


Revisione

Data

GENNAIO 2019

STATO DI PROGETTO
Planimetria piano primo

Scala 1:100

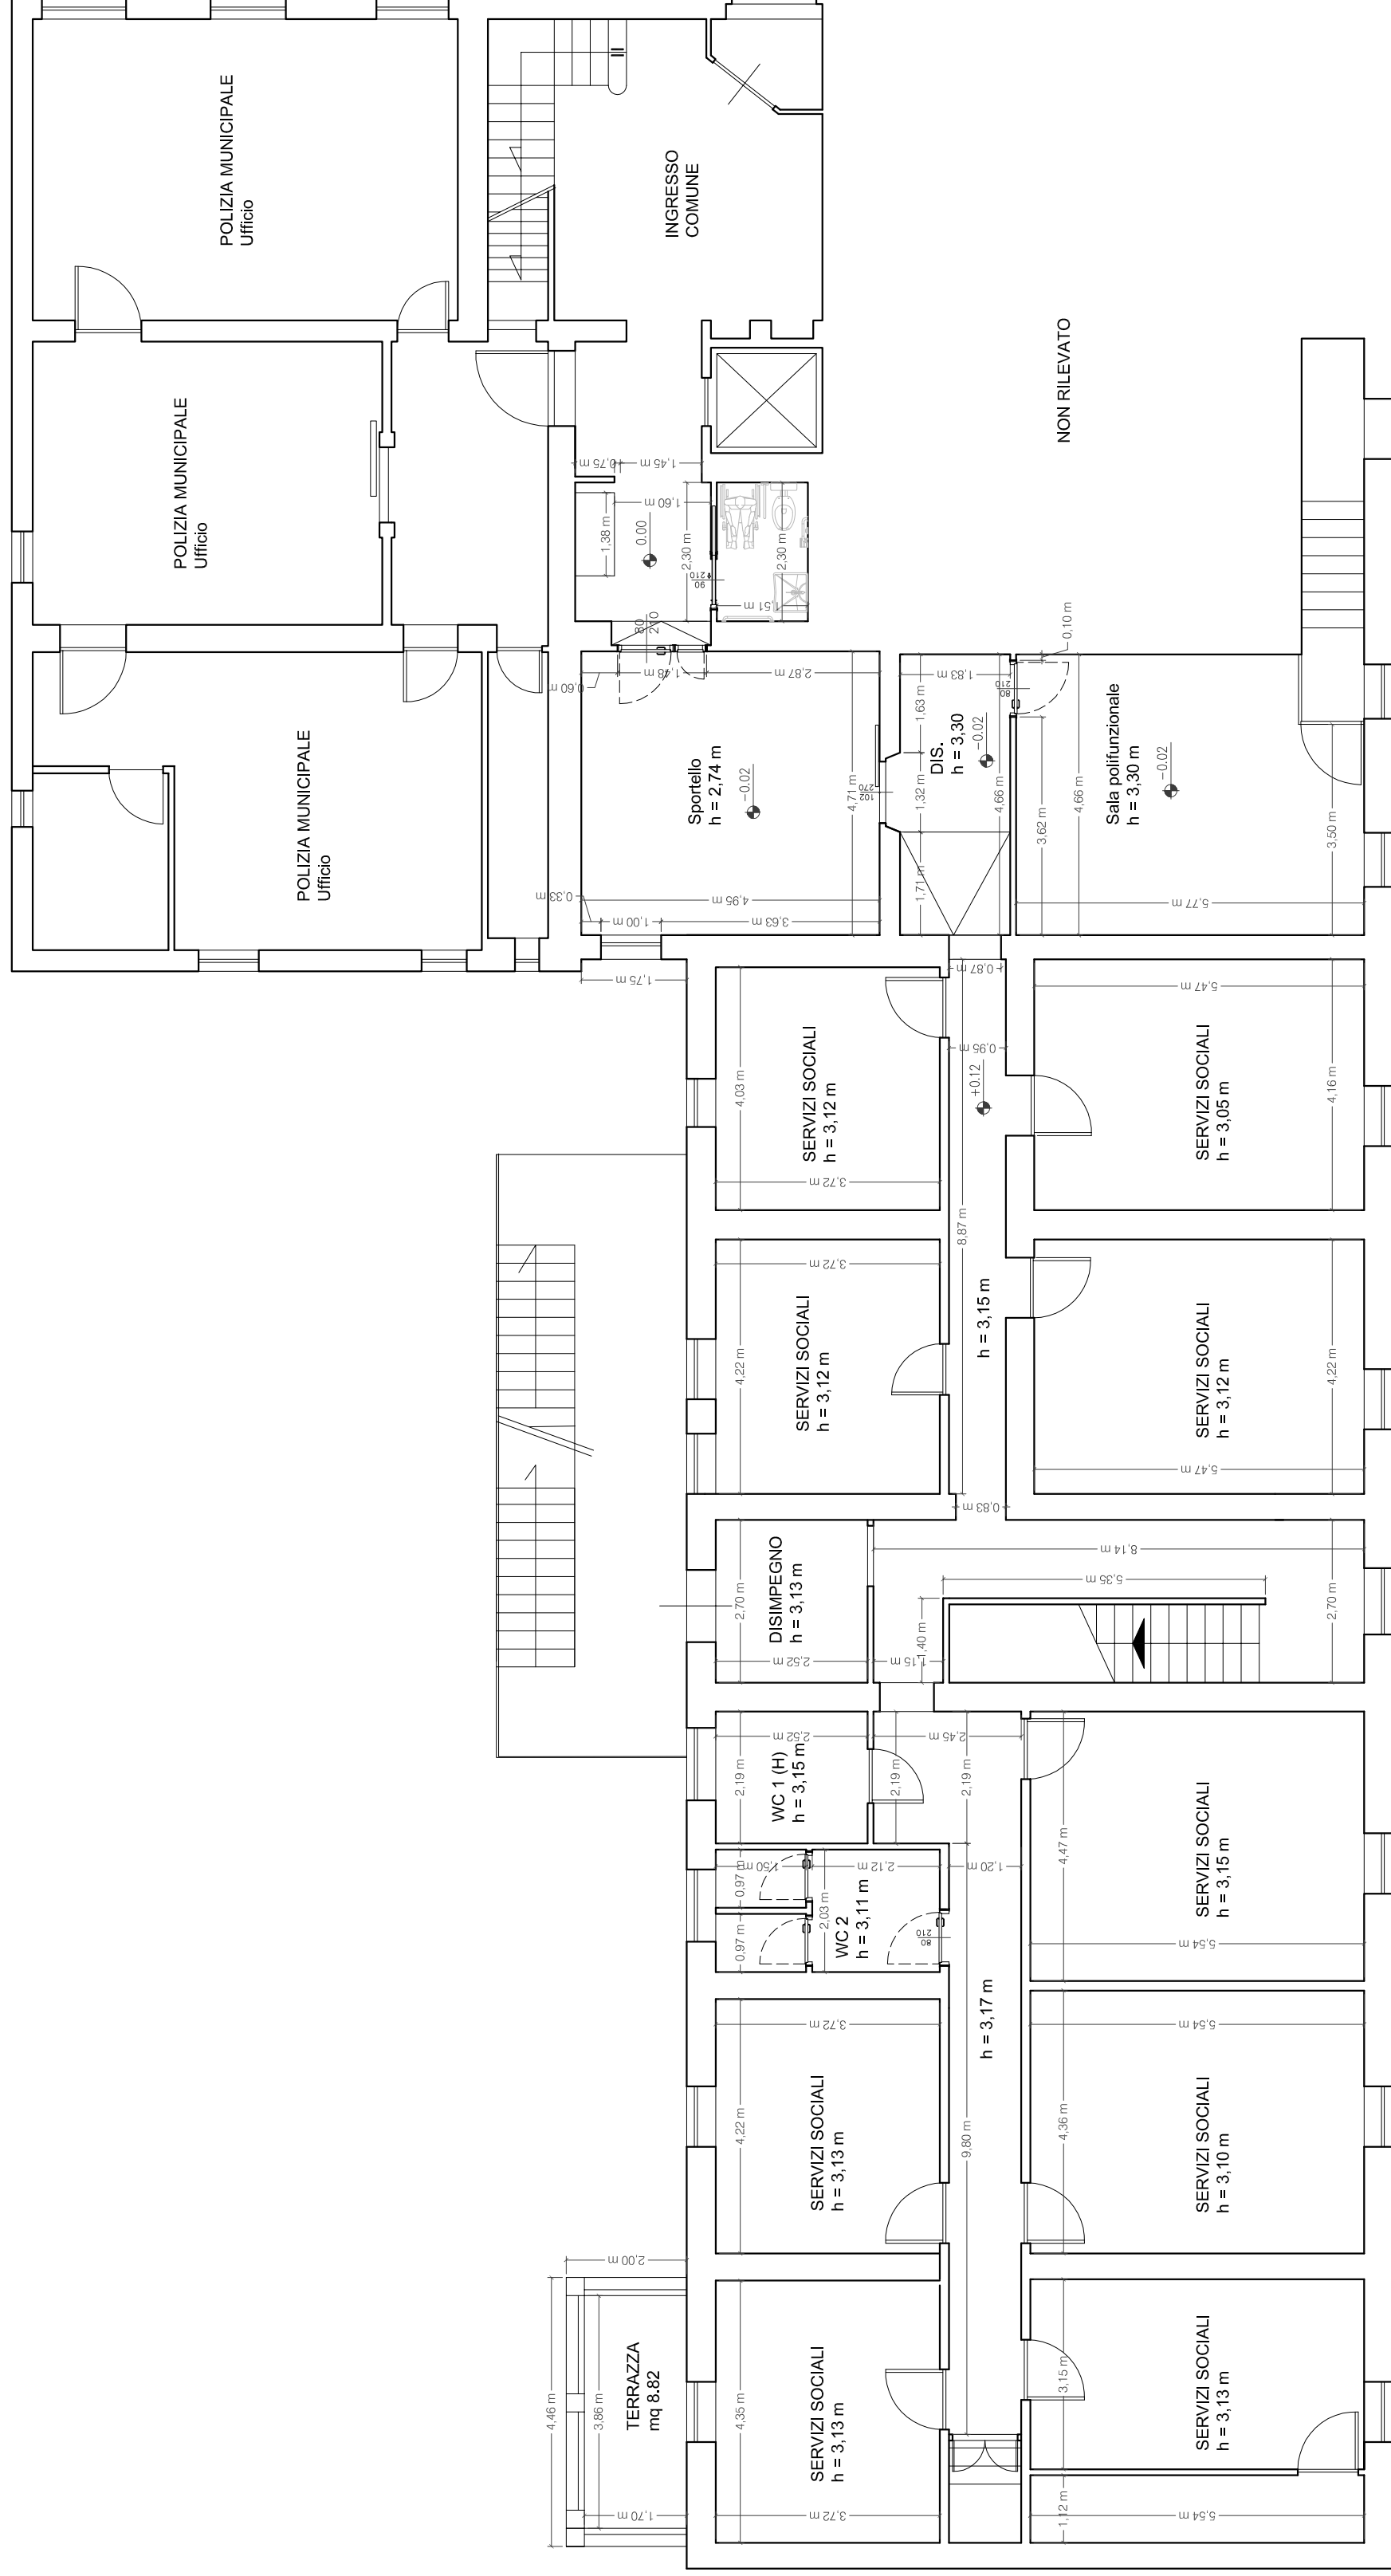

PIANTA PIANO TERRA

PIANTA PIANO PRIMO