



arch. Doriano Dori  
arch. Claudia Cerelli  
geom. Federico Bianchi

Figline e Incisa Valdarno (FI) - 50063 - Vicolo Libri, 1 - tel. 055.951140 - fax. 055.9154926  
e-mail: studiotechnico@stad.191.it - Cod. Fisc. e P.IVA. 06639040481

Studio tecnico associato Dori

Comune:  
- Pontassieve -

Realizzazione degli spogliatoi e servizi a corredo del campo sussidiario da realizzare nell'area sportiva di Pontassieve

Elaborato: Dimensionamento degli spazi sportivi ("Norme CONI")

Stato: Progetto

Proprietà: Comune di Pontassieve

Progettista: Studio tecnico associato Dori

Rapp: 1:100 - 1:200

Tav. n° 8

## DIMENSIONAMENTO DEGLI SPAZI SPORTIVI

### NORME CONI PER L'IMPIANTISTICA SPORTIVA

N.1379 del 25 giugno 2008

**Art. 8 - Servizi di supporto per l'attività sportiva.** L'altezza dei locali di servizio dovrà essere conforme alle normative edilizie locali. In ogni caso, altezza media non dovrà risultare inferiore a m 2.70 e comunque, in nessun punto inferiore a m 2.20. Nei locali di disimpegno e nei servizi igienici tale altezza media potrà essere ridotta a m 2.40 ferma restando l'altezza minima di m 2.20.

**Art. 8.1 - Spogliatoio atleti.** I locali spogliatoio dovranno essere protetti contro l'introspezione; in mancanza di indicazioni diverse da parte delle FSN e DSA, dovranno essere previsti almeno due locali spogliatoio. Il numero dei posti spogliatoio da realizzare dovrà essere commisurato al numero di utenti contemporanei, tenendo conto delle modalità di avvicendamento e del tipo di pratica sportiva. ... Il dimensionamento dei locali spogliatoio (spogliatoi in locale comune) dovrà essere effettuato considerando una superficie per posto spogliatoio non inferiore a mq 1,60, comprensiva degli spazi di passaggio e dell'ingombro di eventuali appendiabiti o armadietti. Gli spogliatoi dovranno risultare accessibili e fruibili dagli utenti DA; a tal fine le porte di accesso dovranno avere luce netta non inferiore a m 0,90; eventuali corridoi, disimpegni o passaggi dovranno consentire il transito ed ove necessario la rotazione della sedia a ruote, secondo la normativa vigente. Negli spogliatoi dovrà essere prevista la possibilità di usare una panca della lunghezza di m 0,80 e profondità circa m 0,50 con uno spazio laterale libero di m. 0,80 per la sosta della sedia a ruote. Da ogni locale spogliatoio si dovrà accedere ai propri servizi igienici e alle docce. Negli spogliatoi, ovvero nelle loro immediate vicinanze, dovrà essere prevista una fontanella di acqua potabile.

**Art. 8.2 - Spogliatoio per i giudici di gara/istruttori.** I locali spogliatoio dovranno essere protetti contro l'introspezione; in mancanza di indicazioni diverse da parte delle FSN e DSA, dovranno essere previsti almeno due locali spogliatoio. Tenuto conto della destinazione e del livello di attività dell'impianto, ogni locale spogliatoio dovrà essere dimensionato, per un minimo di 2 utenti contemporanei, mediamente 4 - 10 utenti, considerando una superficie per posto spogliatoio non inferiore a mq 1,60 comprensiva degli spazi di passaggio e dell'ingombro di eventuali appendiabiti o armadietti. Da ogni locale spogliatoio si dovrà accedere ai propri servizi igienici e docce. Ogni locale spogliatoio dovrà avere a proprio esclusivo servizio almeno un WC in locale proprio ed una doccia per spogliatoi fino a 4 utenti; un WC in locale proprio. ... Le caratteristiche dei WC e delle docce sono quelle successivamente indicate agli art. 8.6 e Gli spogliatoi dovranno essere accessibili e fruibili dagli utenti DA, dotando ogni spogliatoio di almeno un servizio igienico fruibile da parte degli utenti DA; è sconsigliata la realizzazione di locali WC per utenti DA con presenza di doccia all'interno.

**Art. 8.3 - Locali medici.** Dovrà essere presente un locale di primo soccorso, ... si consiglia una superficie netta non inferiore a mq 9, al netto dei servizi, con almeno un lato di dimensione non inferiore a m 2.50. Il locale dovrà essere dotato di proprio WC accessibile e fruibile dagli utenti DA, con anti WC dotato di lavabo. Nel locale di primo soccorso o nelle sue immediate vicinanze dovrà essere previsto un posto telefonico.


**Art. 8.6 - Servizi igienici.** Ogni locale WC dovrà avere accesso da apposito locale di disimpegno (anti WC), eventualmente a servizio di più locali WC, ... All'anti WC si dovrà accedere, preferibilmente tramite locale filtro nel quale potranno essere installati i lavabi. ... L'anti WC, nel caso in cui non siano previsti orinatoi, può essere utilizzato anche come locale filtro e/o disimpegno del locale docce. Per spogliatoi con meno di 5 utenti, l'anti WC, comunque consigliato, potrà non essere realizzato. Per gli spogliatoi atleti dovrà prevedersi almeno un WC ogni 16 posti spogliatoio (approssimando il calcolo per eccesso), con dotazione minima di un WC. I servizi igienici dovranno avere una dimensione minima di m 0,90 x 1,20 con porta apribile verso l'esterno, o scorrevole. I servizi igienici per utenti DA dovranno avere dimensioni minime di m 1,50 x 1,50 con porta di accesso apribile verso l'esterno, o scorrevole. Nel caso in cui il lavandino sia previsto all'interno del locale, la dimensione minima sarà di m 1,50 x 1,80. Almeno un servizio igienico per gli spogliatoi degli uomini ed uno per quello delle donne dovranno essere fruibili da parte degli utenti DA; è sconsigliata la realizzazione di servizi per utenti DA con presenza contemporanea di WC e doccia.

**Art. 8.7 - Docce e asciugacapelli.** Le docce dovranno essere realizzate in apposito locale; al quale si dovrà accedere, preferibilmente, tramite locale filtro, eventualmente in comune con il locale filtro dei servizi igienici. Dovrà essere previsto almeno un posto doccia ogni 4 posti spogliatoio (approssimando il calcolo per eccesso), con dotazione minima di due docce. Sono preferibili docce a pavimento in locale comune, senza divisori fissi onde consentire un'agevole uso anche da parte degli utenti DA. Ogni doccia dovrà avere una dimensione minima (posto doccia) di m 0,90 x 0,90 con antistante spazio di passaggio della larghezza minima di m 0,80 (preferibilmente m 0,90), eventualmente in comune con altri posti doccia. In ogni locale doccia almeno un posto doccia dovrà essere fruibile da parte degli utenti DA; ...


### NORME CONI PER L'IMPIANTISTICA SPORTIVA

N.1379 del 25 giugno 2008

**Art. 9 - Spazi per il pubblico.** Le zone destinate agli spettatori dovranno rispondere alla vigente normativa di sicurezza. Le caratteristiche costruttive e distributive dovranno consentire l'agevole movimentazione del pubblico, compresi gli utenti DA, ed una confortevole visione dello spettacolo sportivo. Per ogni posto di tribuna la visibilità dovrà risultare verificata con le condizioni che seguono:

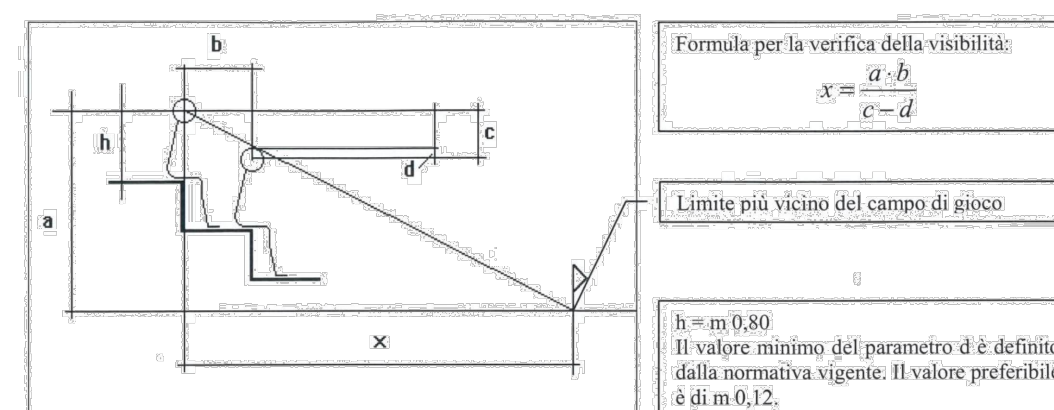

I posti con limitata visibilità non potranno essere utilizzati; nell'impianto potranno essere previsti differenti valori della capienza di spettatori in funzione delle condizioni di visibilità dei diversi spazi di attività. Nella verifica delle condizioni di visibilità dovrà tenersi conto della presenza di eventuali ostacoli (strutture, balaustre, dispositivi di comunicazione, tabelloni, pannelli pubblicitari, postazioni di ripresa e simili) e dell'eventuale posizionamento degli utenti DA. Stante l'estensione del campo visivo, non è consentita la verifica della visibilità tenendo conto dell'eventuale sfalsamento dei posti spettatori. Il campo visivo minimo da garantire è quello costituito dalla porzione di area di attività sportiva interna alle segnature. ...

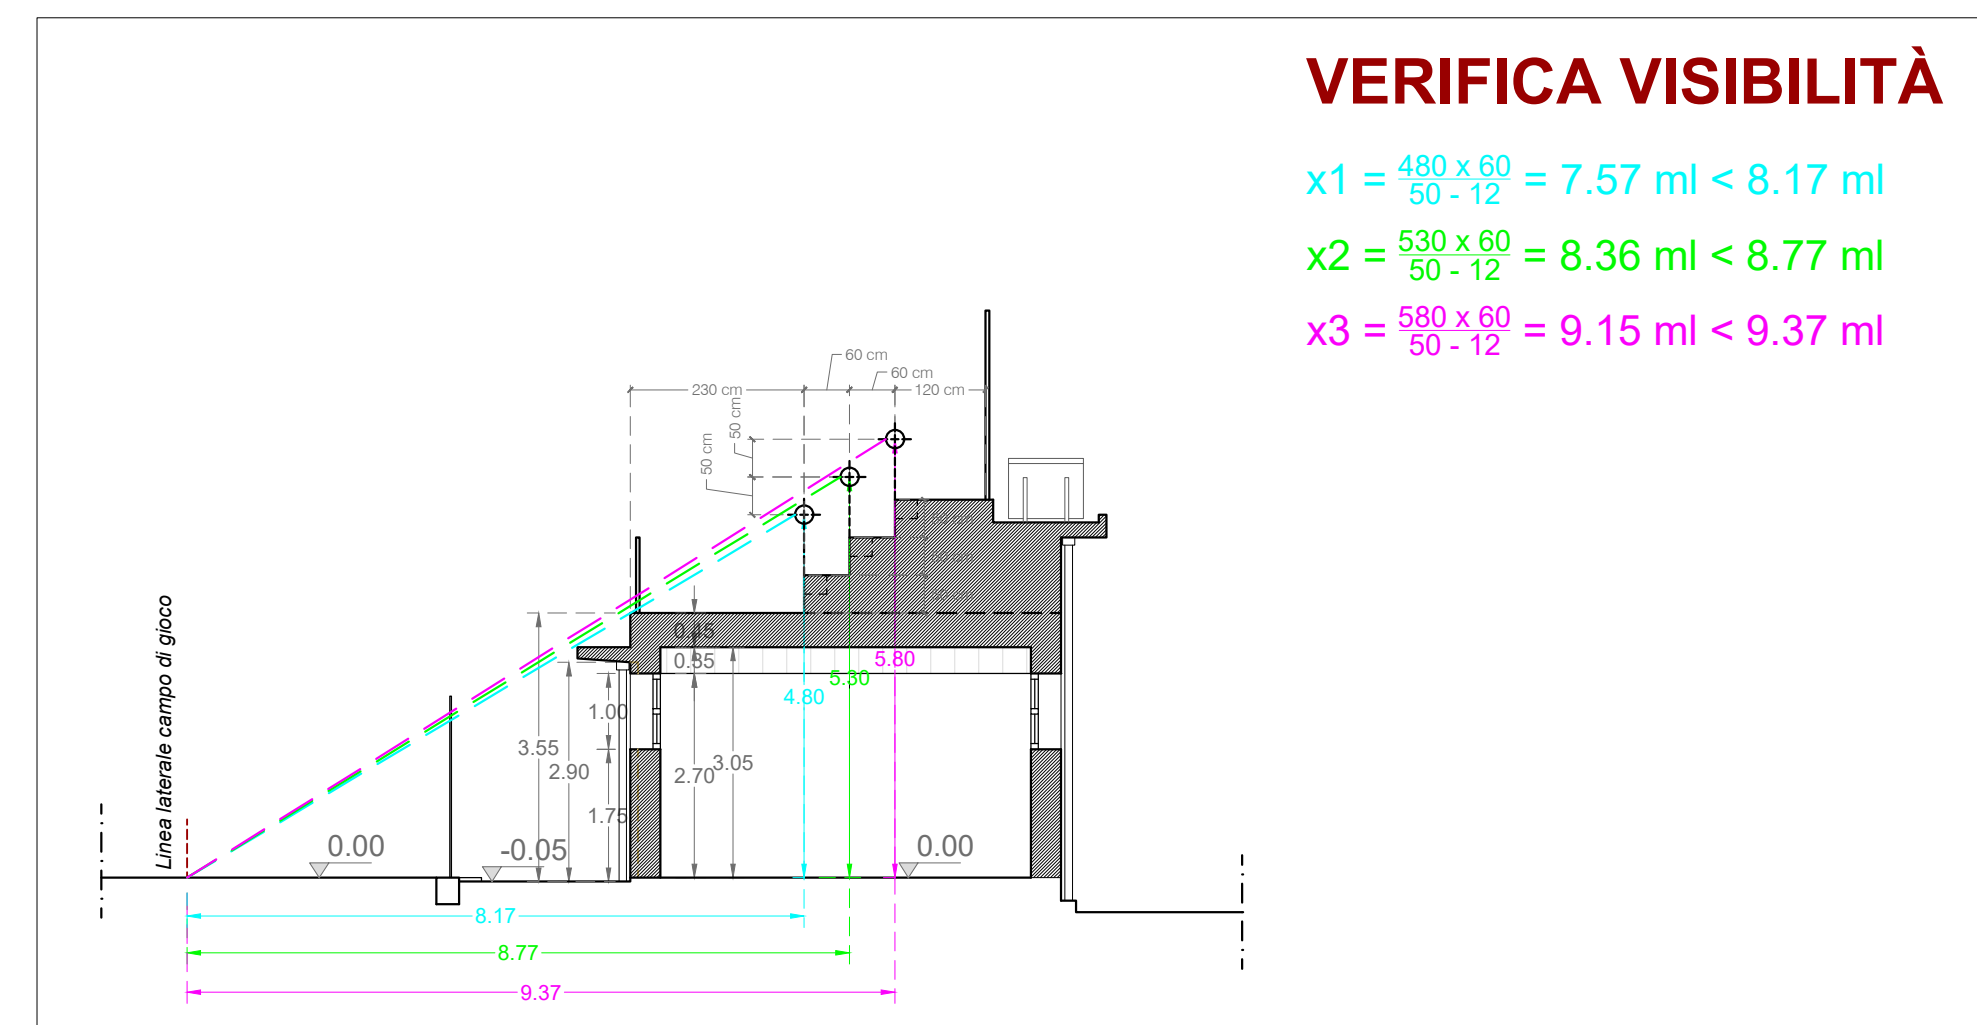

## VERIFICA VISIBILITÀ

$$x1 = \frac{480 \times 60}{50 - 12} = 7.57 \text{ ml} < 8.17 \text{ ml}$$

$$x2 = \frac{530 \times 60}{50 - 12} = 8.36 \text{ ml} < 8.77 \text{ ml}$$

$$x3 = \frac{580 \times 60}{50 - 12} = 9.15 \text{ ml} < 9.37 \text{ ml}$$

