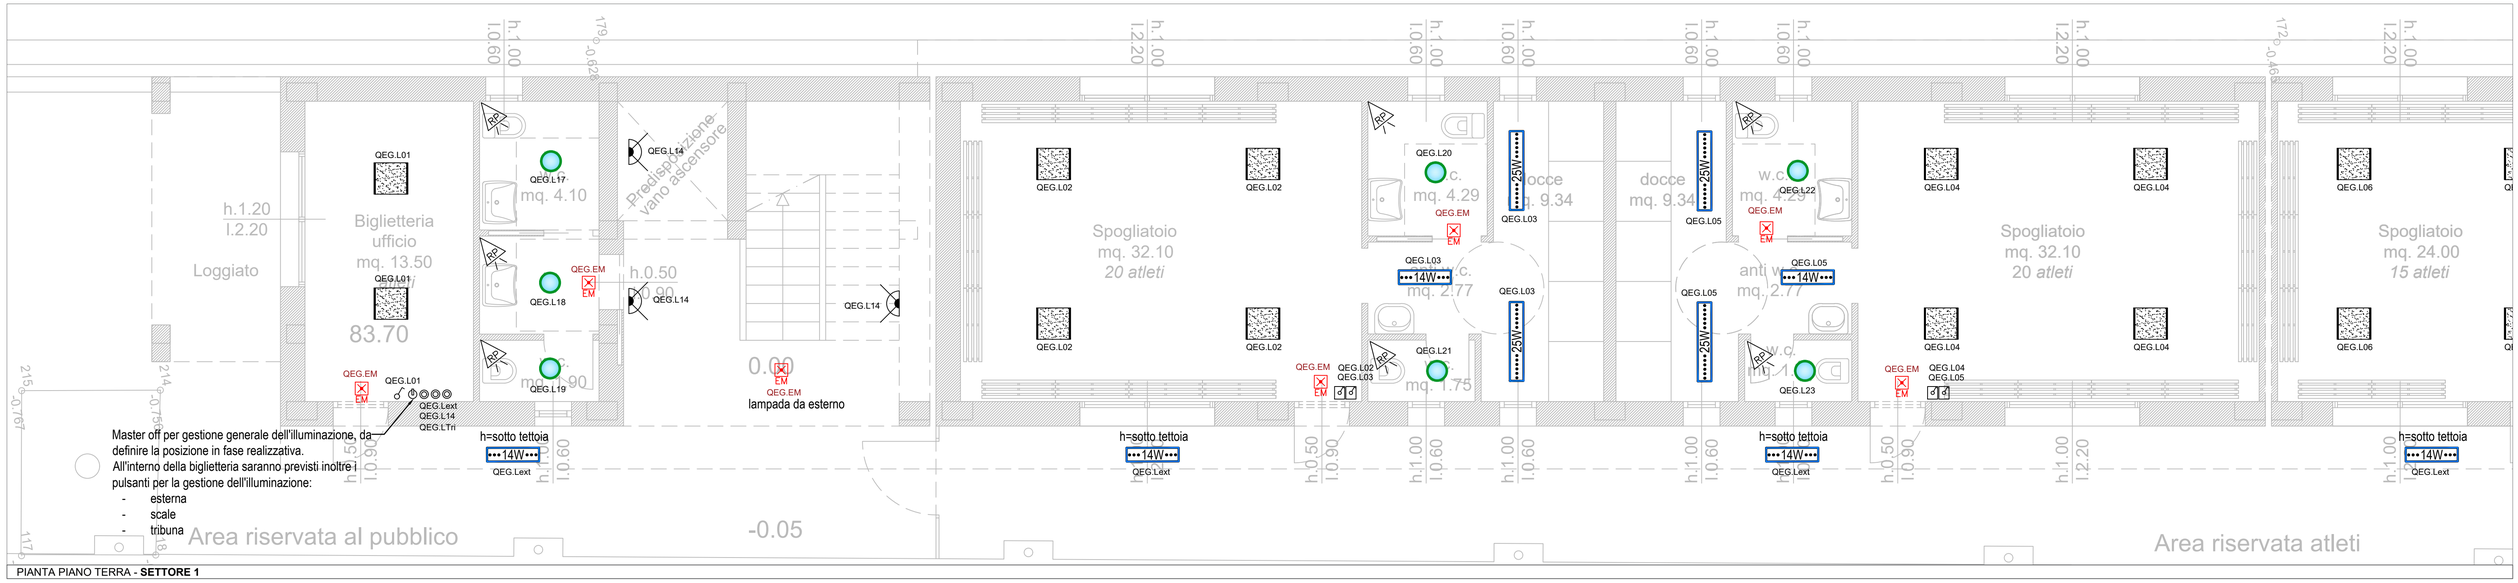

PIANTA PIANO TERRA - **SETTORE 1**

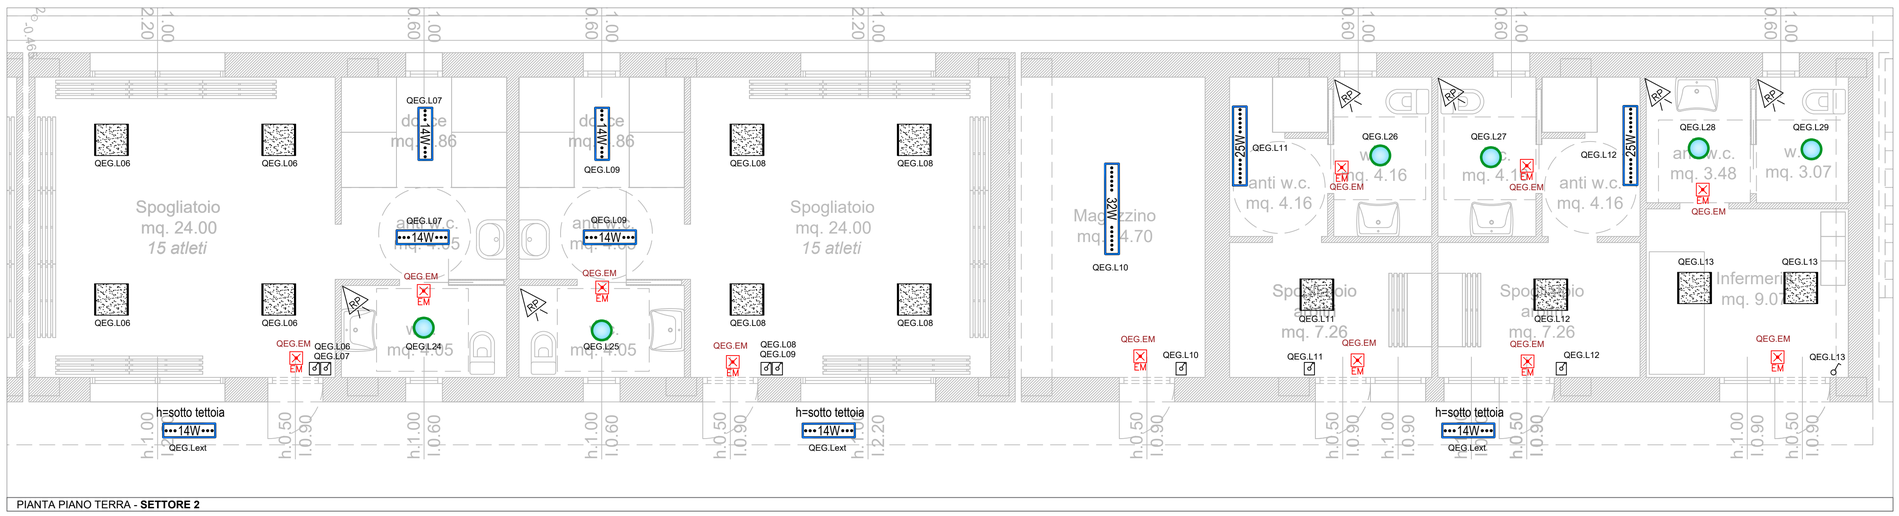

PIANTA PIANO TERRA - **SETTORE 2**

K-PLAN

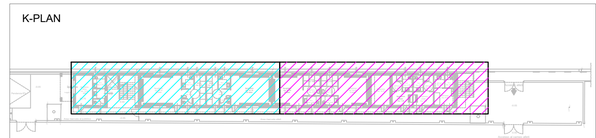

LEGENDA ILLUMINAZIONE			
	Interruttore 1P 10A 230V in scatola da incasso		Proiettore da esterno IP65 40W, 5352lm, 4000K ottica asimmetrica
	Deviatore 1P 10A 230V in scatola da incasso		Apparecchio a incasso led, 60X60cm, UGR<19 35W, 3447lm ottica diffusa, diffusore opale 4000K
	Invertitore 10A 230V in scatola da incasso		Faretto a led circolare 14W, 2035 lumen, 4000K, schermo in policarboanto opale antiabbagliamento, Ottica in alluminio satinato
	Interruttore 1P 10A 230V con lampada a spia		Plafoniera stagna a led 32W, 6024lm 4000K schermo satinato ottica diffondente
	Interruttore 2P 16A 230V in scatola da incasso		Plafoniera stagna a led 25,5W, 4950lm 4000K schermo satinato ottica diffondente
	Interruttore 1P 10A 230V in contenitore da esterno		Plafoniera stagna a led 14,5W, 2700lm 4000K schermo satinato ottica diffondente
	Deviatore 1P 10A 230V in contenitore da esterno		Lampada di emergena a led IP65 1x1200 lumen aut. 1h, versione SE
	Invertitore 1P 10A 230V in contenitore da esterno		Apparecchio per illuminazione di sicurezza autoalimentato, aut. 1h. Lampada led, versione S.E. - autotest - 8W
	Pulsante 1P 10A 230V in scatola da incasso		
	Rivelatore di presenza		Apparecchio per illuminazione di sicurezza IP65 autoalimentato, aut. 1h. Lampada led, versione S.E. - autotest - 24W 550lumen
	Proiettore da esterno a LED IP66, 20W, 2225 lumen, 4000K ottica asimmetrica		

NOTA: i corpi illuminanti dovranno rispettare quanto imposto dal DECRETO 11 ottobre 2017: "*I sistemi di illuminazione devono essere a basso consumo energetico ed alta efficienza. A tal fine gli impianti di illuminazione devono essere progettati considerando che: tutti i tipi di lampada per utilizzi in abitazioni, scuole ed uffici, devono avere una efficienza luminosa uguale o superiore a 80 lm/W ed una resa cromatica uguale o superiore a 90; per ambienti esterni di pertinenza degli edifici la resa cromatica deve essere almeno pari ad 80; i prodotti devono essere progettati in modo da consentire di separare le diverse parti che compongono l'apparecchio d'illuminazione al fine di consentirne lo smaltimento completo a fine vita. Devono essere installati dei sistemi domotici, coadiuvati da sensori di presenza, che consentano la riduzione del consumo di energia elettrica*".

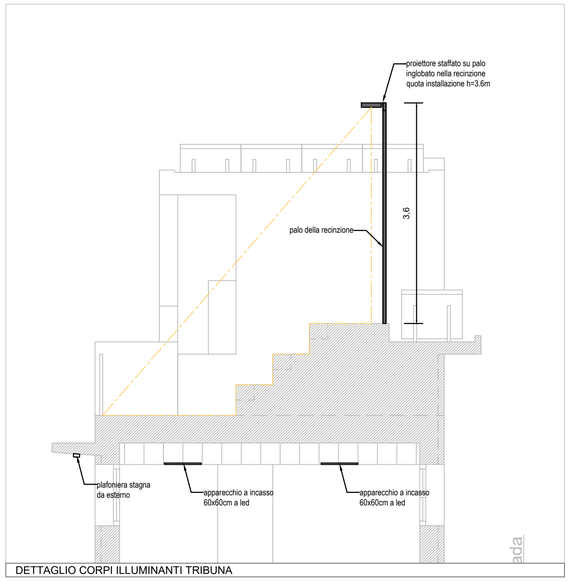

DETTAGLIO CORPI ILLUMINANTI TRIBUNA

COMUNE DI PONTASSIEVE

PROGETTO IMPIANTI ELETTRICI AI SENSI DEL DM 37.08

Realizzazione degli spogliatoi e servizi a corredo del campo sussidiario da realizzare nell'area sportiva di Pontassieve

M&E Management and Engineering
Via Giovanni da Cascia, 15 - Firenze
Tel. 055 334071 - Fax 055 3218089
e-mail postmaster@meesrl.com

Progettista Impianti elettrici
Ing. Alessandro Panichi

REV.	DATA	EMISSIONE	DISEGNATO	CONTROLLATO	APPROVATO
E					
D					
C					
B					
A	17/04/2020	EMISSIONE	E.P.	A.P.	A.P.

SERIE	TAVOLA	REV.
IMPIANTI ELETTRICI	IE03A	A

PROGETTO DEFINITIVO
IMPIANTO ILLUMINAZIONE NORMALE E SICUREZZA PIANO TERRA

COMMESSA	SCALA PLOT.	SCALA	NOME FILE
N° 001.19-03	1	1:50	IE03A.DWG

il presente disegno e' di nostra proprieta' e ne e' proibita la riproduzione o il trasferimento senza autorizzazione scritta