

COMUNE DI PONTASSIEVE  
 PROVINCIA DI FIRENZE



NUOVO INSEDIAMENTO RESIDENZIALE AD ESPANSIONE DEL  
 CENTRO ABITATO DI MONTELORO

PIANO DI LOTTIZZAZIONE ai sensi dell'art. 115 L.R. 65/2014

PROPRIETA': Bagnacavallo srl - F.lli Ciapetti

PROGETTISTA: Arch. Guido Ciapetti

TAV. 7	Sezioni territoriali	SCALA: 1:200
		DATA: MARZO 2019

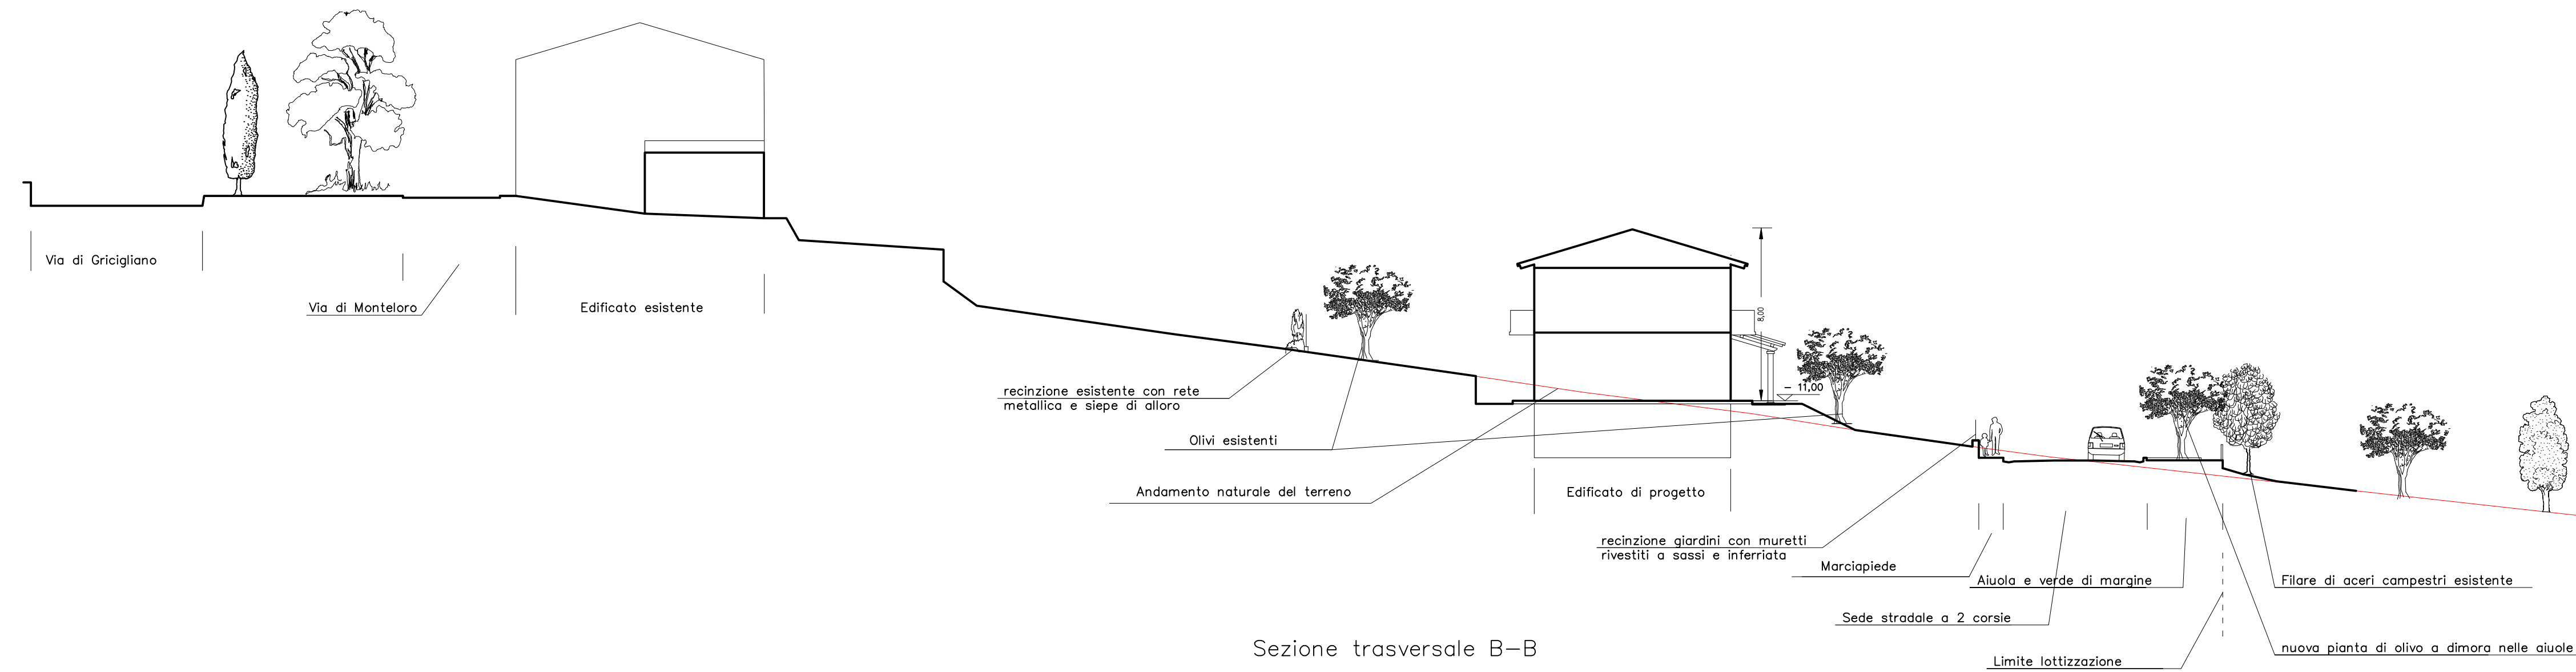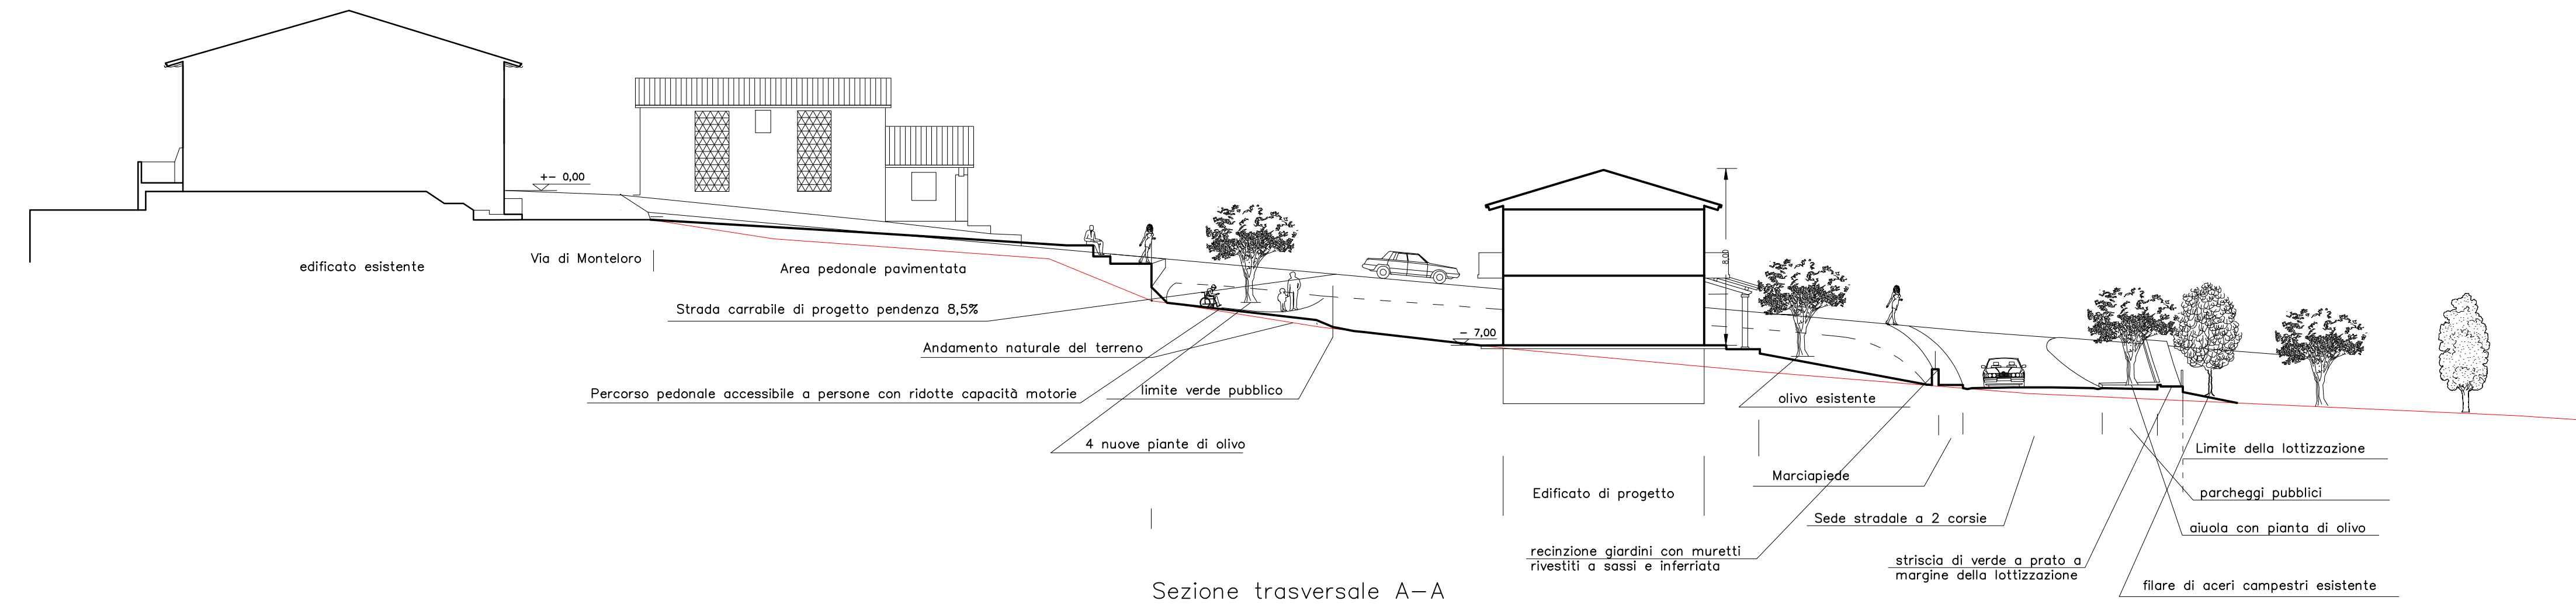

**LEGENDA**

ALTEZZA MASSIMA EDIFICI ML. 8

QUOTA D'IMPOSTA DEL PIANO TERRENO DEI FABBRICATI DI PROGETTO (\*)

(\*) - LA QUOTA D'IMPOSTA DEL PIANO TERRENO DEGLI EDIFICI FA RIFERIMENTO ALLA QUOTA ASSOLUTA 0,00 DEL PUNTO FIDUCIALE DELL'ANGOLO DELLA CASA COLONICA ESISTENTE; TALE QUOTA POTRÀ VARIARE DI + 0 - CM. 50 IN FASE DI PROGETTO DEI FABBRICATI

