

PROGETTO DI VARIANTE



AMPLIAMENTO DI VARIANTE

SUL = 1258 mq

V = 4347 mc



PARCHEGGIO AD USO PUBBLICO

1423.64 mq



PARCHEGGIO AD USO PRIVATO

233.06 mq



VERDE AD USO PUBBLICO

2001.05 mq

PROGETTO CONCESSIONATO



AMPLIAMENTO CONCESSIONATO

SUL = 2001 mq

V = 7687 mc

SUL e V dei volumi fuoriterza



PARCHEGGIO AD USO PUBBLICO

1404.01 mq




VERDE AD USO PUBBLICO


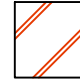
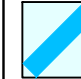



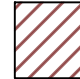



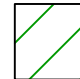

1142.69 mq

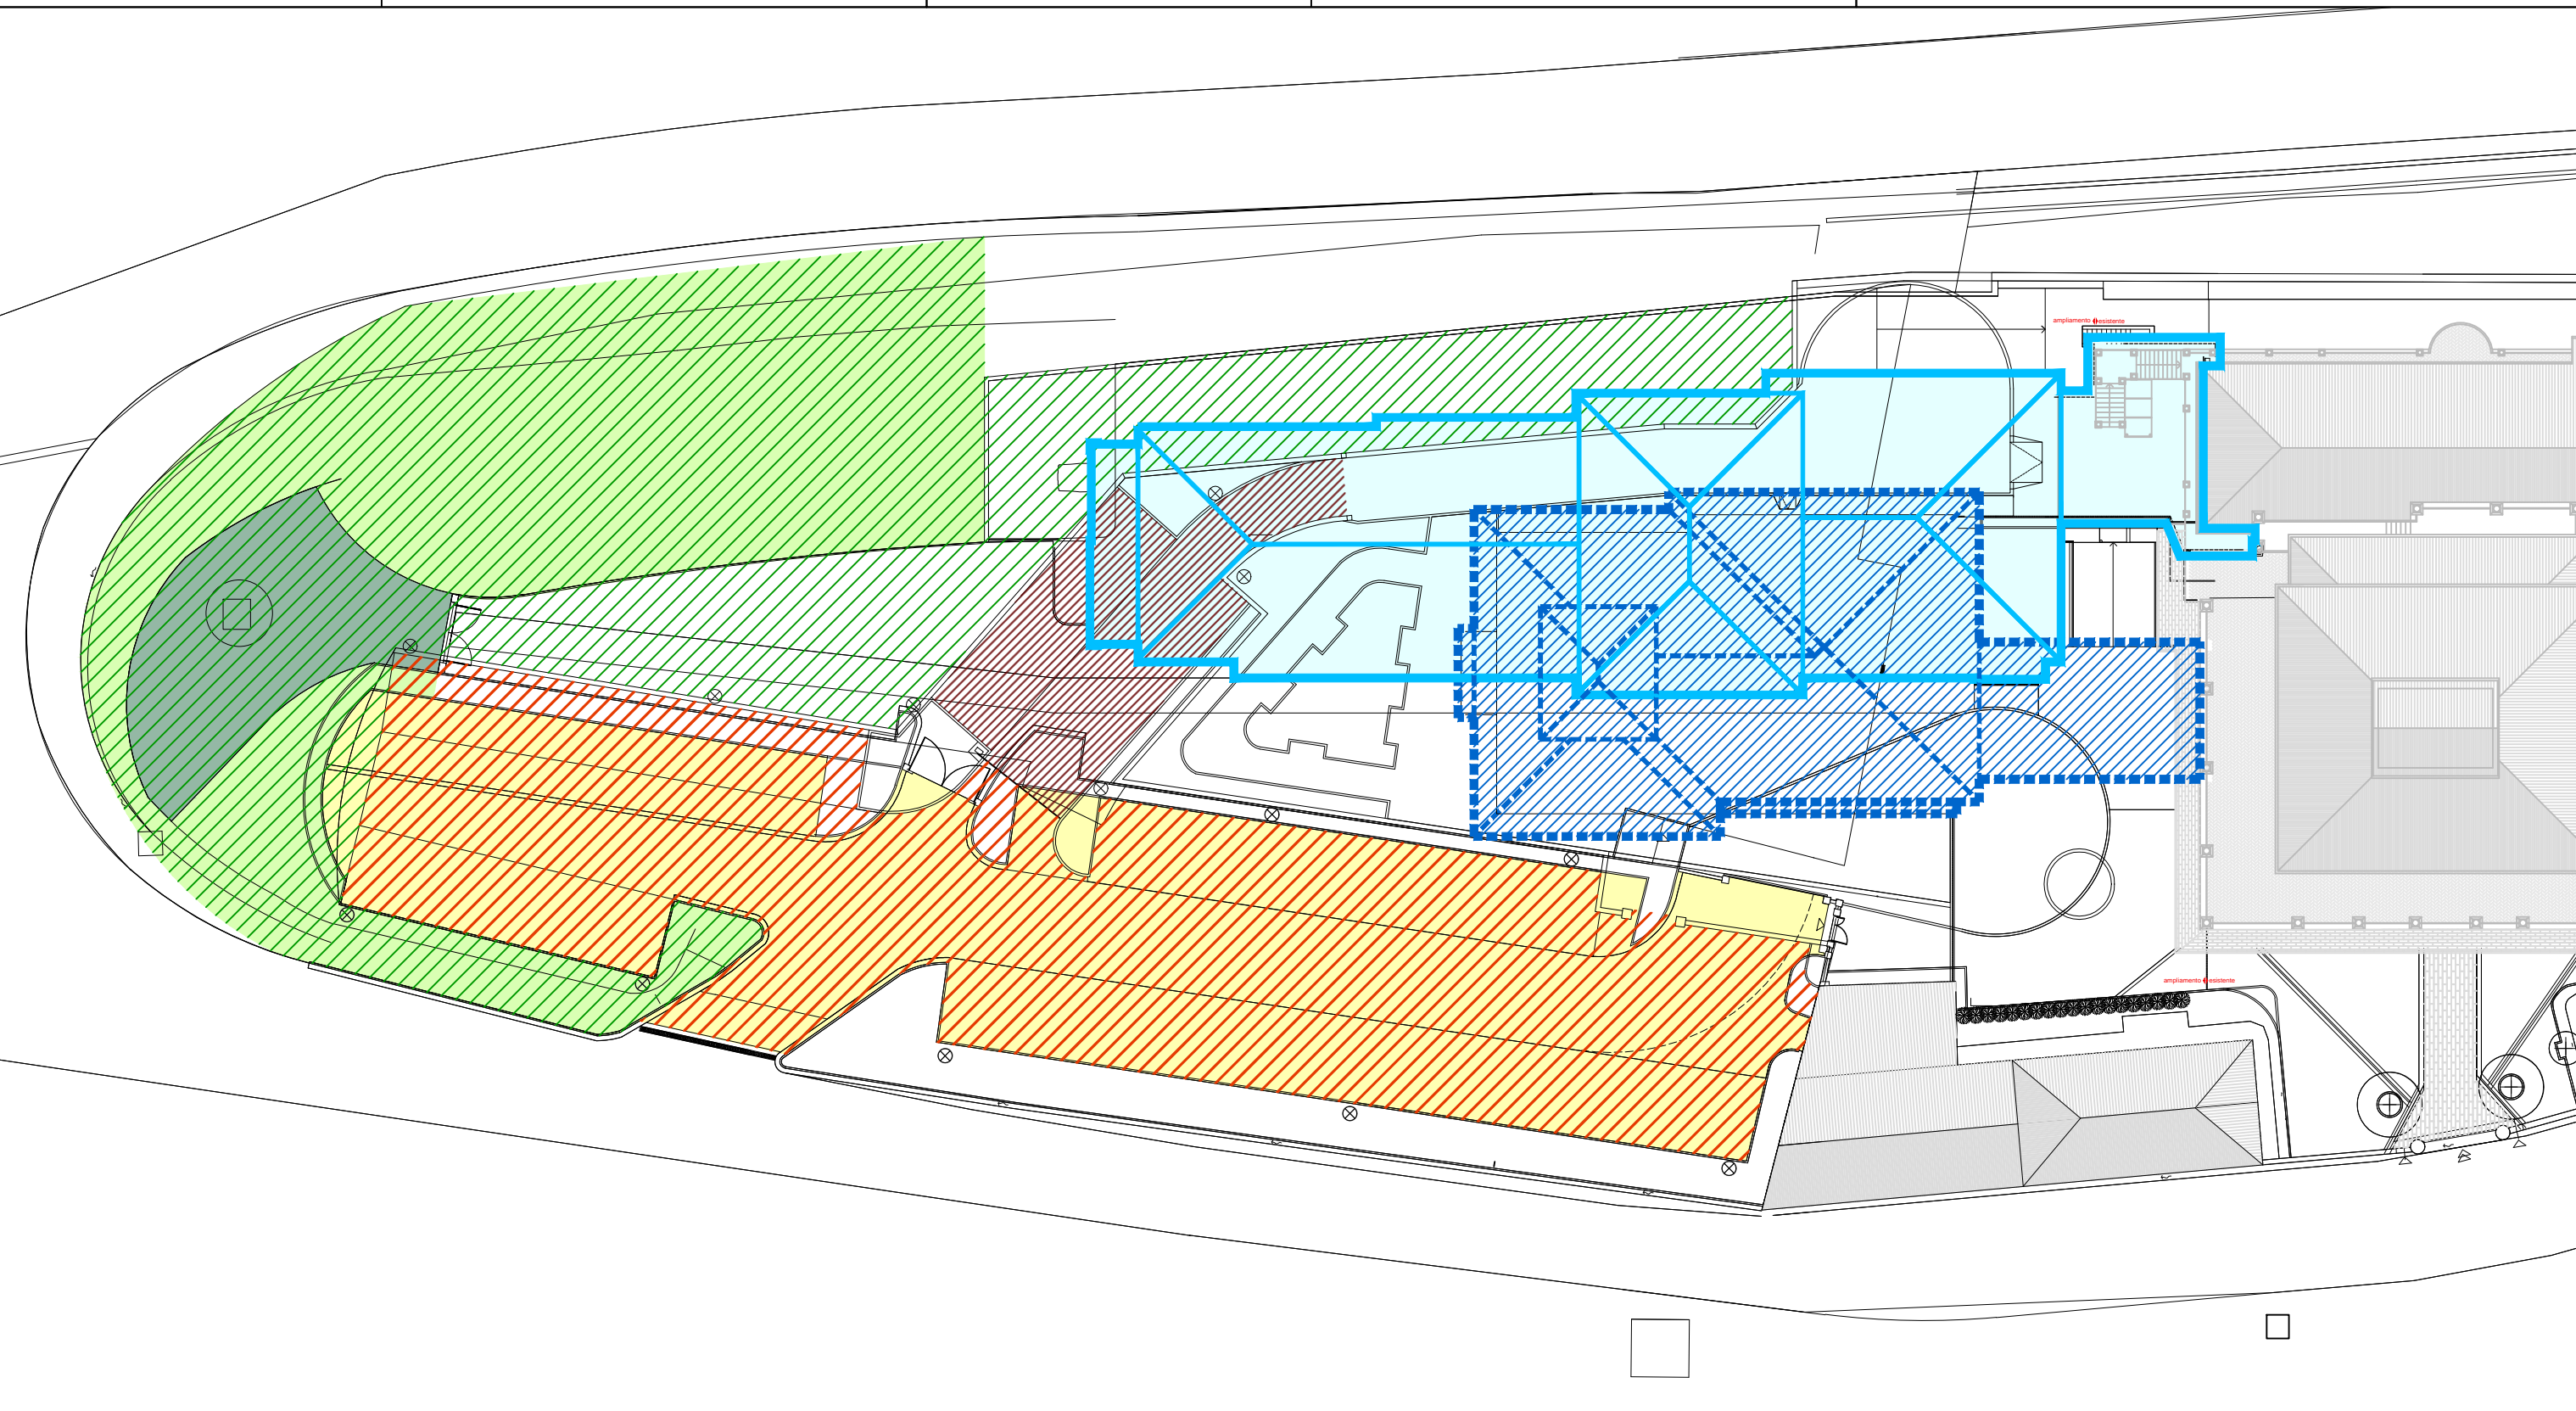


VERDE PAVIMENTATO AD USO PUBBLICO









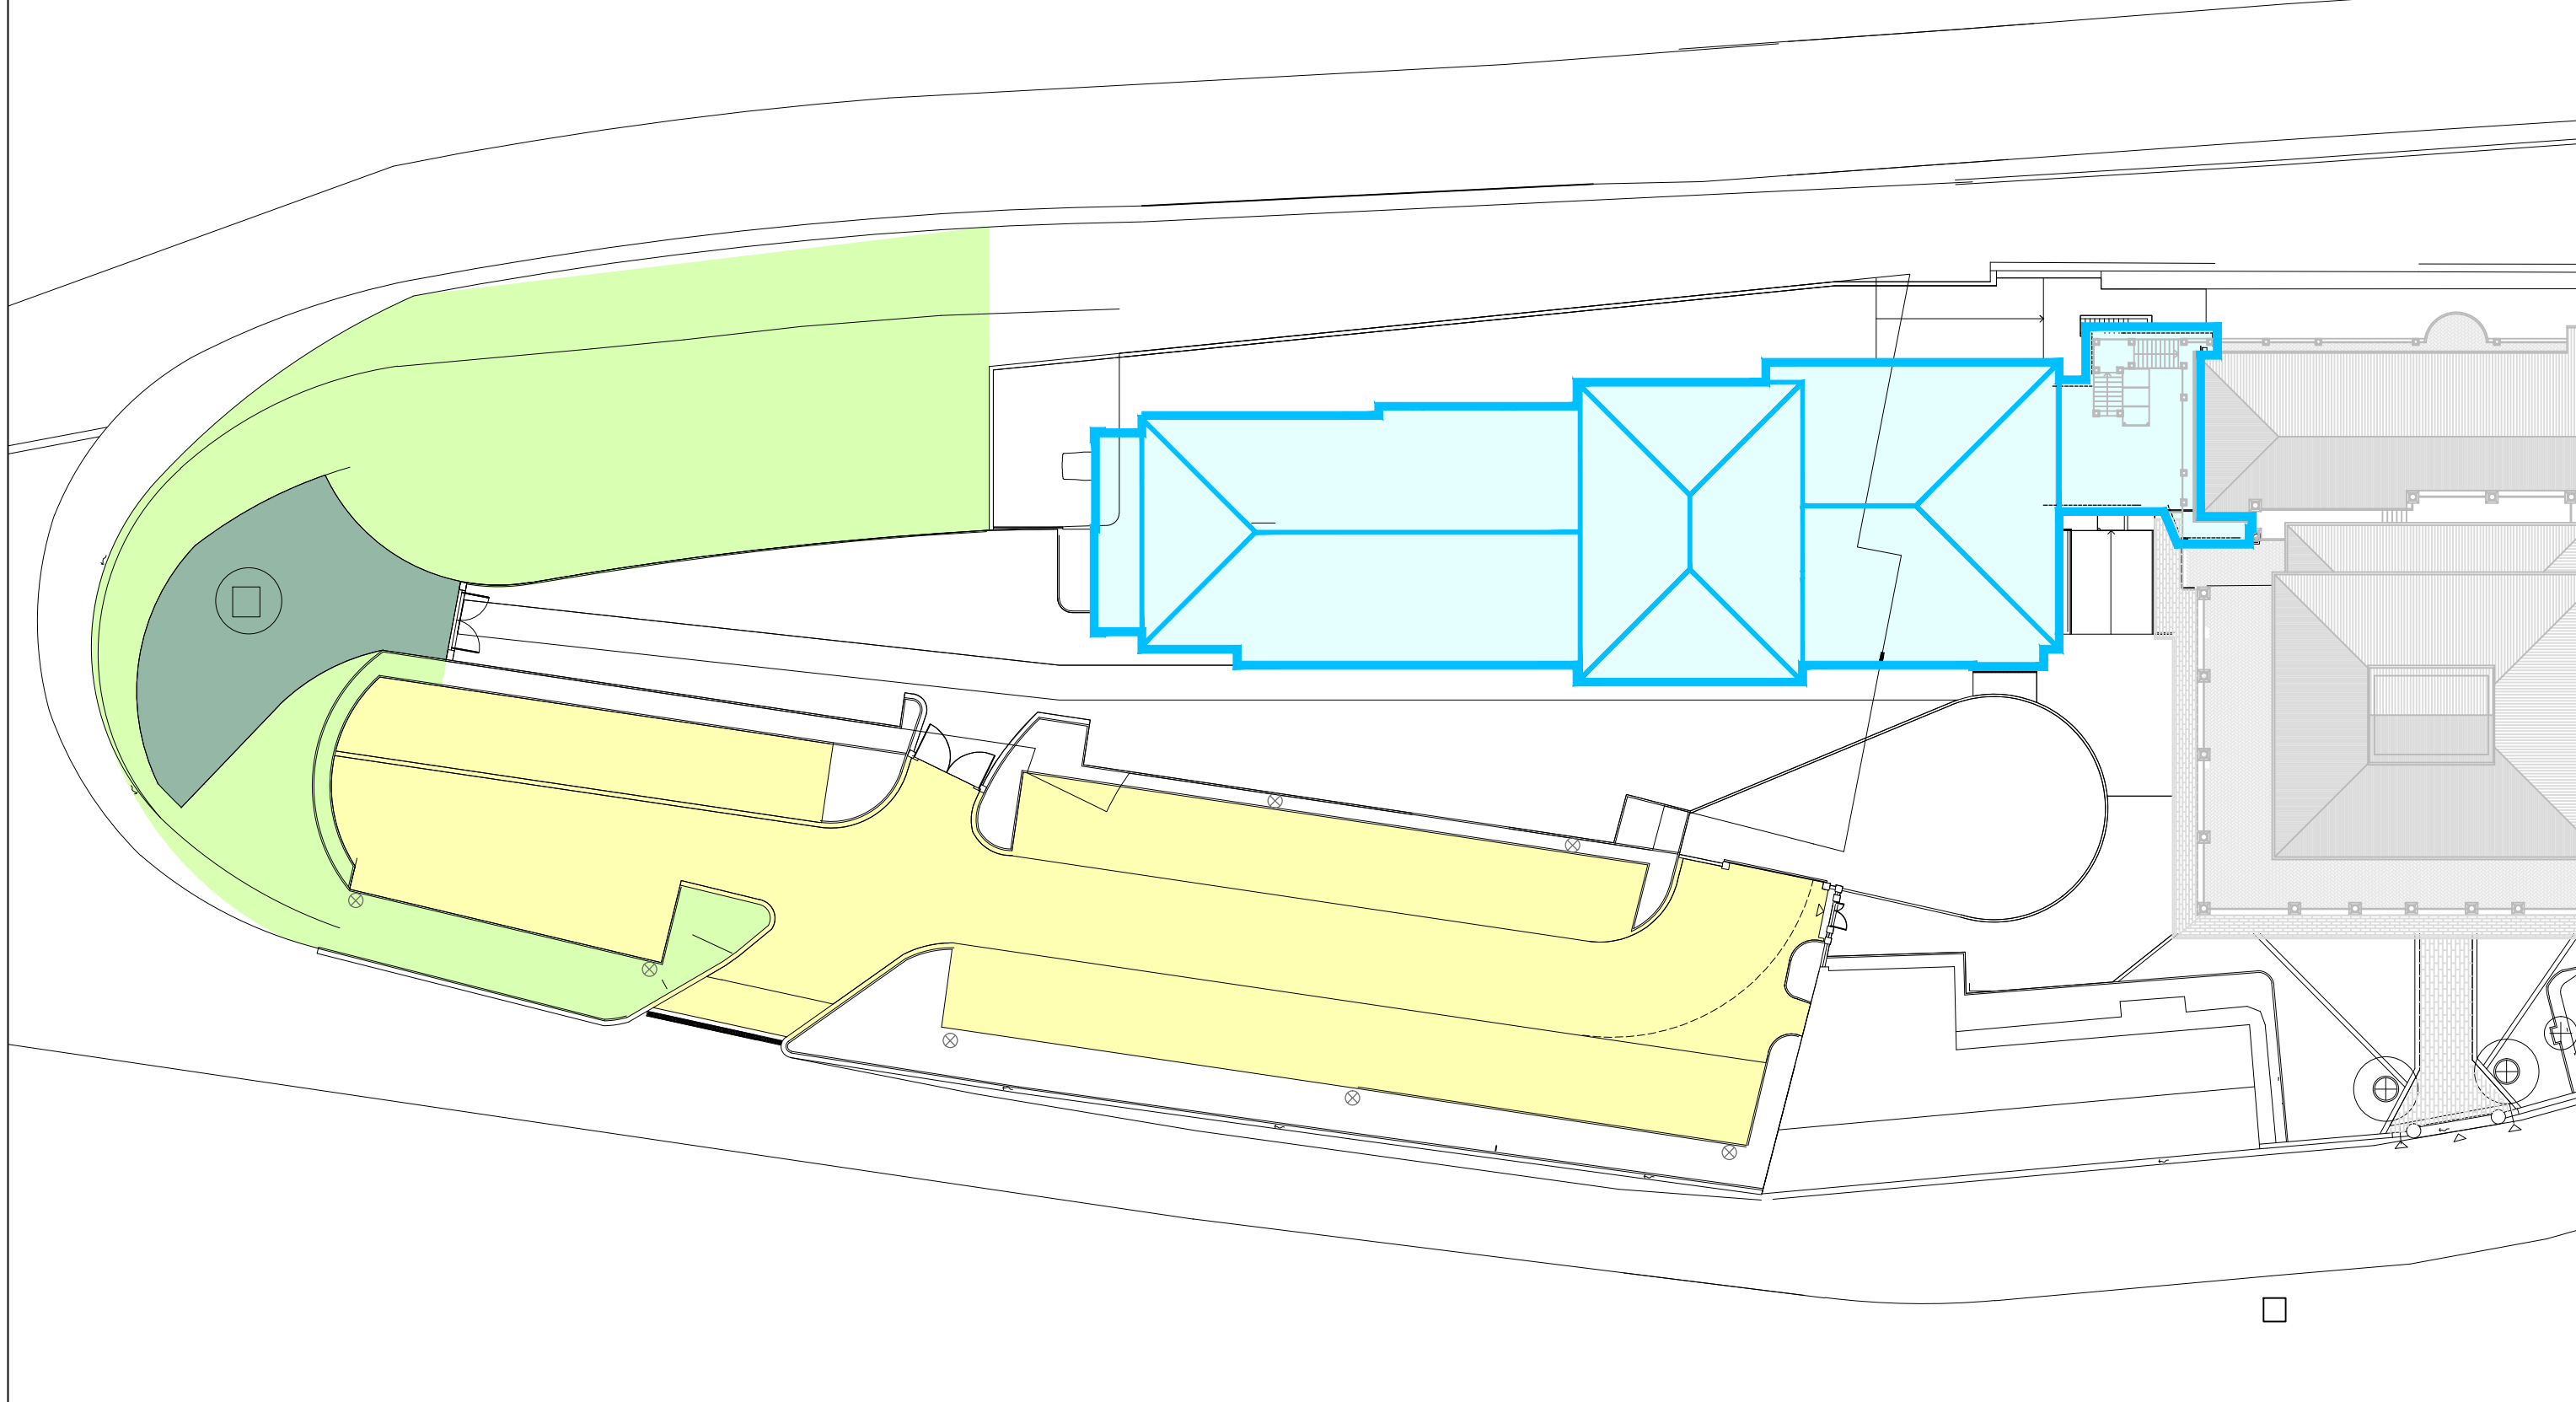



214.29 mq

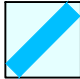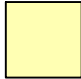


PROGETTO DI VARIANTE		PROGETTO CONCESSIONATO		ILLUMINAZIONE	
 AMPLIAMENTO DI VARIANTE	 PARCHEGGIO AD USO PUBBLICO 1423.64 mq	 AMPLIAMENTO CONCESSIONATO	 PARCHEGGIO AD USO PUBBLICO 1404.01 mq	 ILLUMINAZIONE DI PROGETTO	 ILLUMINAZIONE ATTUALE DA MANTENERE
SUL = 1258 mq	 PARCHEGGIO AD USO PRIVATO 233.06 mq	SUL = 2001 mq	 VERDE AD USO PUBBLICO 1142.69 mq	 ILLUMINAZIONE DA SPOSTARE	 ILLUMINAZIONE DA RIMUOVERE
V = 4347 mc	 VERDE AD USO PUBBLICO 2001.05 mq	V = 7687 mc	 VERDE PAVIMENTATO AD USO PUBBLICO 214.29 mq		
		SUL e V dei volumi fuoriterza			



STATO CONCESSIONATO - INQUADRAMENTO SPAZI A PARCHEGGIO E VERDE

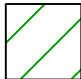PROGETTO DI VARIANTE		PROGETTO CONCESSIONATO		ILLUMINAZIONE	
 AMPLIAMENTO DI VARIANTE	 PARCHEGGIO AD USO PUBBLICO 1423.64 mq	 AMPLIAMENTO CONCESSIONATO	 PARCHEGGIO AD USO PUBBLICO 1404.01 mq	 ILLUMINAZIONE DI PROGETTO	 ILLUMINAZIONE ATTUALE DA MANTENERE
SUL = 1258 mq	 PARCHEGGIO AD USO PRIVATO 233.06 mq	SUL = 2001 mq	 VERDE AD USO PUBBLICO 1142.69 mq	 ILLUMINAZIONE DA SPOSTARE	 ILLUMINAZIONE DA RIMUOVERE
V = 4347 mc	 VERDE AD USO PUBBLICO 2001.05 mq	V = 7687 mc	 VERDE PAVIMENTATO AD USO PUBBLICO 214.29 mq		
		<small>SUL e V dei volumi fuoriterza</small>			

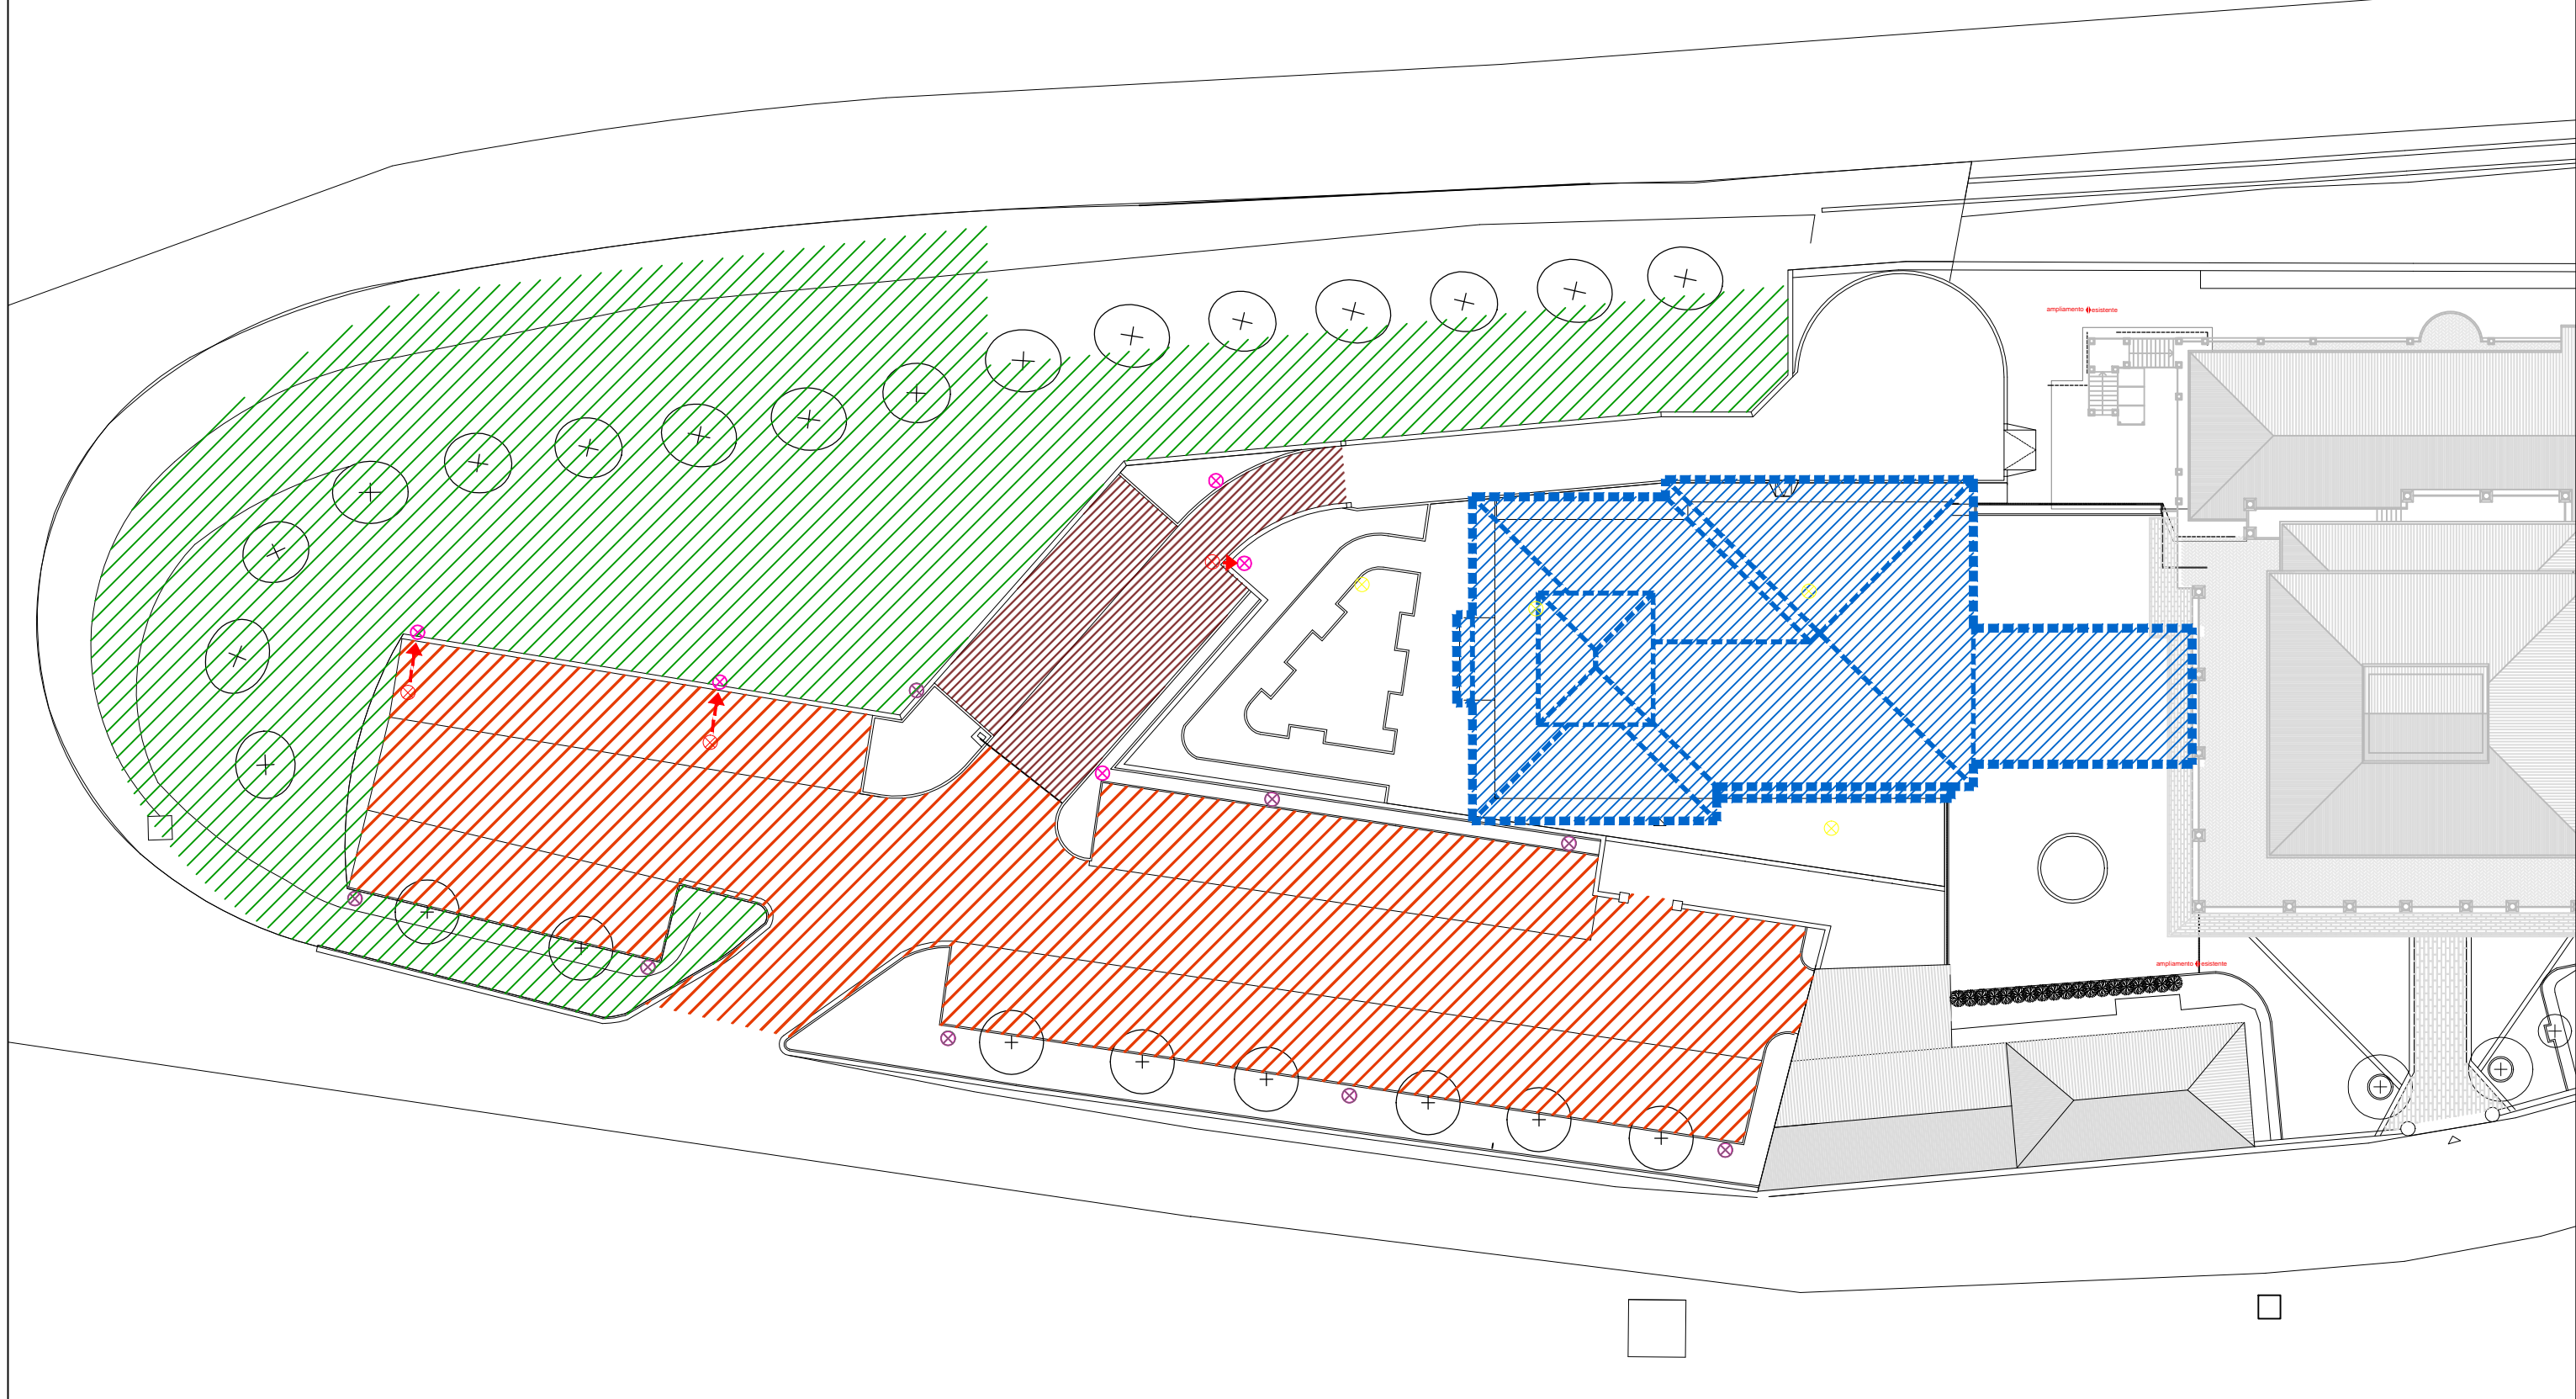

STATO DI VARIANTE - INQUADRAMENTO SPAZI A PARCHEGGIO E VERDE