

**GEOMETRICA
TECNICI ASSOCIATI**

COMUNE DI PONTASSIEVE
Progetto Esecutivo per la realizzazione di nuovi
manufatti all'interno del cimitero di Montebonello
rev. 03/2019


COMMITTENTE
Cimiteri Pontassieve S.p.a.

PROGETTISTI:
esecutivo - Geom. Paolo Fossaroli
strutturale - Ing. Alfiero Zini

ELABORATO A/9 VOLUMI STERRO E RIPORTO

SCALA 1:100 Pianta e Sezione

CALCOLO DEI VOLUMI DI STERRO E RIPORTO

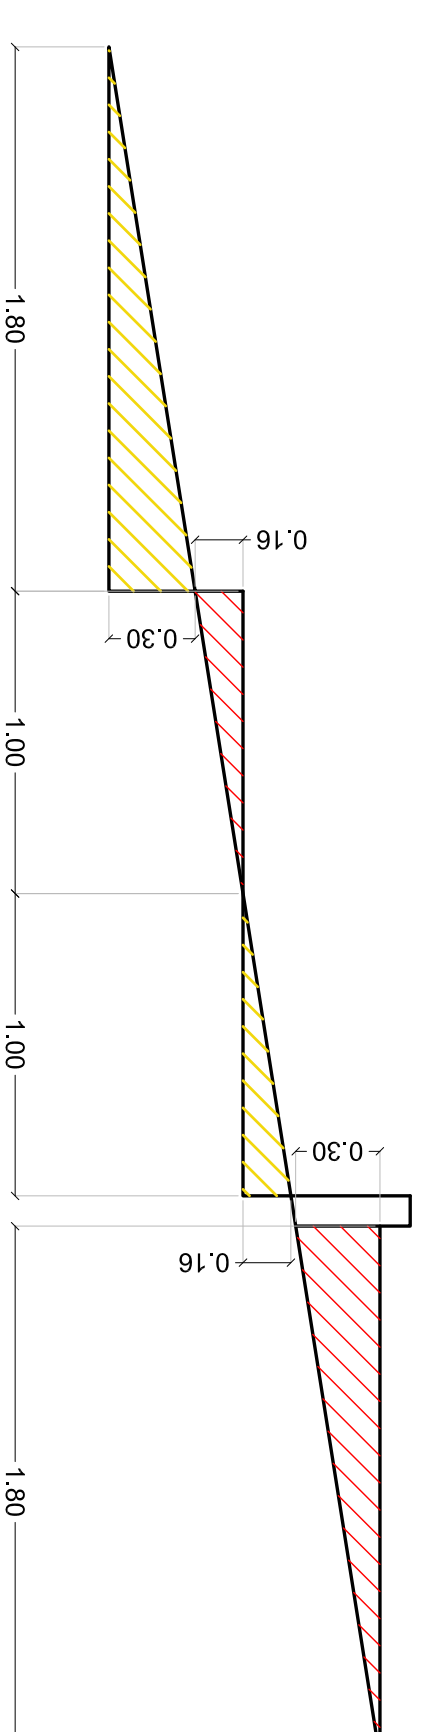

volumi di sterro:

$$((1,80 \times 0,30 : 2) + (1,00 \times 0,16 : 2)) \times 18,62 = 6,52 \text{ Mc}$$

volumi di riporto:

$$((1,80 \times 0,30 : 2) + (1,00 \times 0,16 : 2)) \times 18,62 = 6,52 \text{ Mc}$$

PIANTA



SEZIONE

