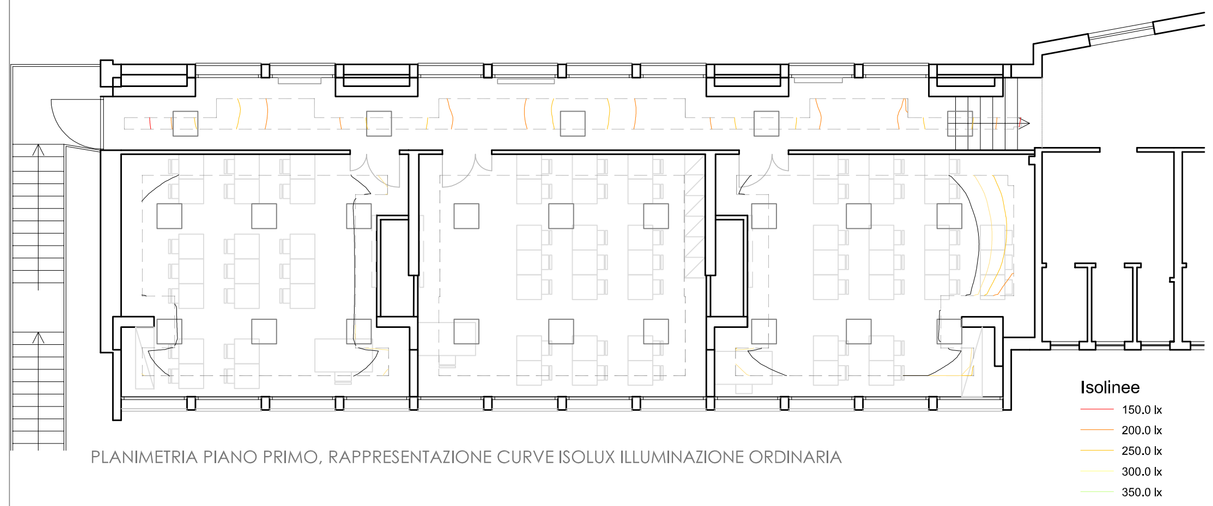

PLANIMETRIA PIANO PRIMO, RAPPRESENTAZIONE CURVE ISOLUX ILLUMINAZIONE ORDINARIA

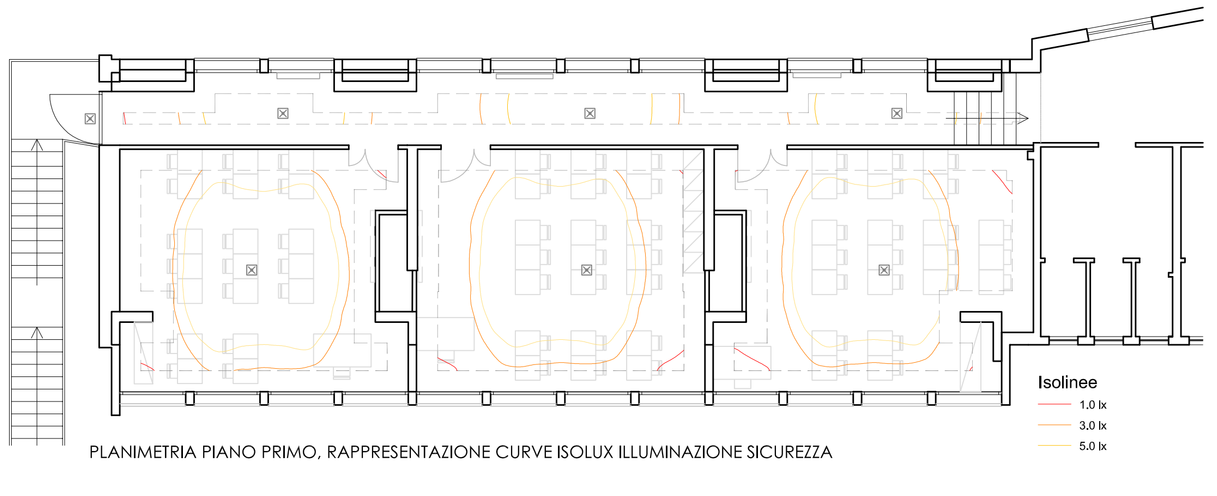

PLANIMETRIA PIANO PRIMO, RAPPRESENTAZIONE CURVE ISOLUX ILLUMINAZIONE SICUREZZA

PLANIMETRIA PIANO TERRA, RAPPRESENTAZIONE CURVE ISOLUX ILLUMINAZIONE ORDINARIA

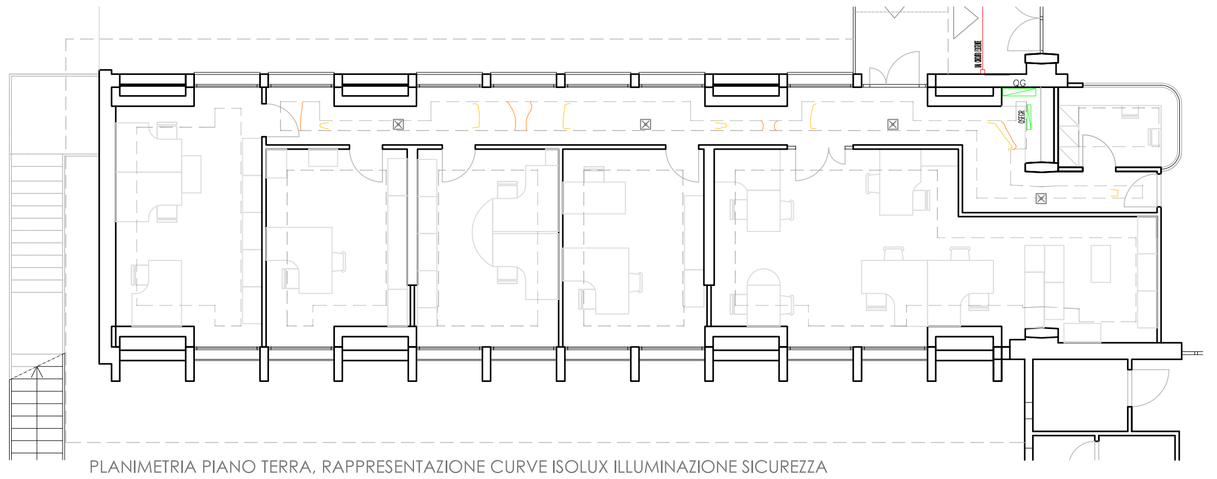

PLANIMETRIA PIANO TERRA, RAPPRESENTAZIONE CURVE ISOLUX ILLUMINAZIONE SICUREZZA

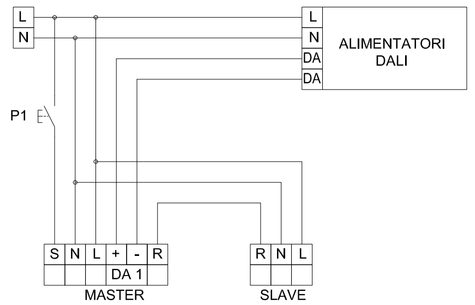

SCHEMA ELETTRICO RILEVATORI DI PRESENZA
PER DIMMERAZIONE AD UNA ZONA CON RILEVATORI SLAVE

PLANIMETRIA P.1 ALA OVEST

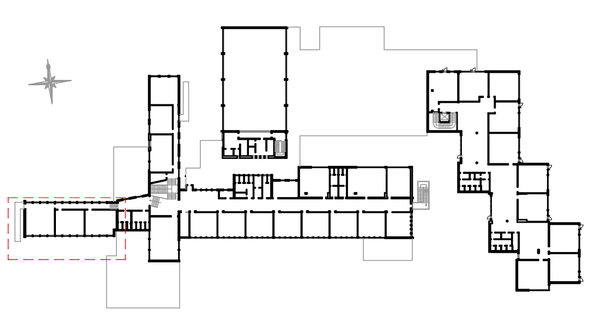

PLANIMETRIA GENERALE PIANO PRIMO AREA DI INTERVENTO

LEGENDA

IMPIANTI ELETTRICI

	quadri elettrici in esecuzione a parete o pavimento, esistenti		interruttore modulare, 1P, 16A, 250Vac, IP41
	apparecchio luce diretta, 33W, led, IP 20, Classe II, UGR<19, DALI, 3800 lm		pulsante modulare, 1P, 16A, 250Vac, IP41
	apparecchio luce diretta, 16,3W, led, IP 65, Classe II, IK10, ON/OFF, 1950 lm		campanello chiamata a tirante
	pulsante sgancio emergenza sotto vetro frangibile di sicurezza, spia integrità circuito, contenitore rosso, IP55		presa modulare UNEL multistandard, 2P+T, 10-16A, 250Vac, IP21
	apparecchio autoalimentato, SE, luce diretta, led, IP 43, Classe II, resa in emergenza 300 lm, autonomia 1h		presa modulare bipasso, 2P+T, 10-16A, 250Vac, IP21
	apparecchio autoalimentato, SA, a bandiera, con pittogramma indicazione via di esodo (esistente)		presa modulare bipasso, 2P+T, 16A, 250Vac, IP21, con sezionatore bipolare e fusibile 16A
	badenia segnalazione orario (esistente)		presa modulare RJ45, UTP, Cat. 6
	spia luminosa colore rosso per segnalazione richiesta ausilio (esistente)	1~M	rilevatore di presenza con sensore di luminosità per comando e regolazione DALI, 1 canale, master
	altoparlante per segnalazione vocale (esistente)	2~M	rilevatore di presenza con sensore di luminosità per comando e regolazione DALI, 2 canali, master
	rivelatore di fumo (esistente)	S	rilevatore di presenza per estensione zona di copertura, slave
	citofono, unità interna (esistente)		canalizzazione, posa a parete
	citofono, unità esterna		tubazione rigida, posa a parete
CA	consolle per segnalazione vocale		cavidotto corrugato, posa sotto pavimento
CT	centralino telefonico		dispersore di terra in pozzetto ispezionabile
RI	centrale rilevazioni incendio	(*)	parti di impianto esistenti, che devono essere smontate, accantonate e rimontate a fine lavori
AI	centrale antintrusione		canale in PVC, RAL 9001, dimensioni 22x10 mm, due scomparti
	canale in metallo smaltato blu, dimensioni varie		canale in PVC, RAL 9001, dimensioni 127x28 mm, cinque scomparti, posa a soffitto o battiscopa
	tubazione rigida in PVC, RAL 7035, dimensioni 20 e 25 mm		

M I N D S T U D I O
Dott. Ing. Nicola Marsella
addr: via Pier Capponi, 80 50132 Firenze
tel/fax: +39 055 500 2350 P. IVA: 02145880486
mob: +39 329 611 7044 c. fisc.: MRSNCL69H10D612E
E-mail: n.marsella@mindstudio.it

Rev.	N.	Descr.	Dis. da	Appr. da
05/2019	01	Progetto esecutivo di variante	L.B.	N.M.

NON È PERMESSO CONSEGNARE A TERZI O RIPRODURRE QUESTO DOCUMENTO, UTILIZZARNE IL CONTENUTO O RENDERLO, COMUNQUE NOTO A TERZI SENZA L'AUTORIZZAZIONE ESPLICITA DELL'AUTORE

Committente :
Comune di Pontassieve
Via Tanzini, 30
50065 - Pontassieve (FI)

Progetto :
Comune di Pontassieve
progetto esecutivo impianto elettrico per l'adeguamento funzionale ed impiantistico del complesso scolastico Maria Maltoni nel Capoluogo

Descrizione :
Planimetria P.1 Ala Ovest
del posizionamento delle dotazioni impiantistiche, della quantità e dei riferimenti dei circuiti di alimentazione

Professionista :

Nome file :
1905_IE_03_MALTONI.dwg

Nome layout :
11905_IE_03_MALTONI

Scala :
1:50

Formato :
840x594

Data :
maggio 2019