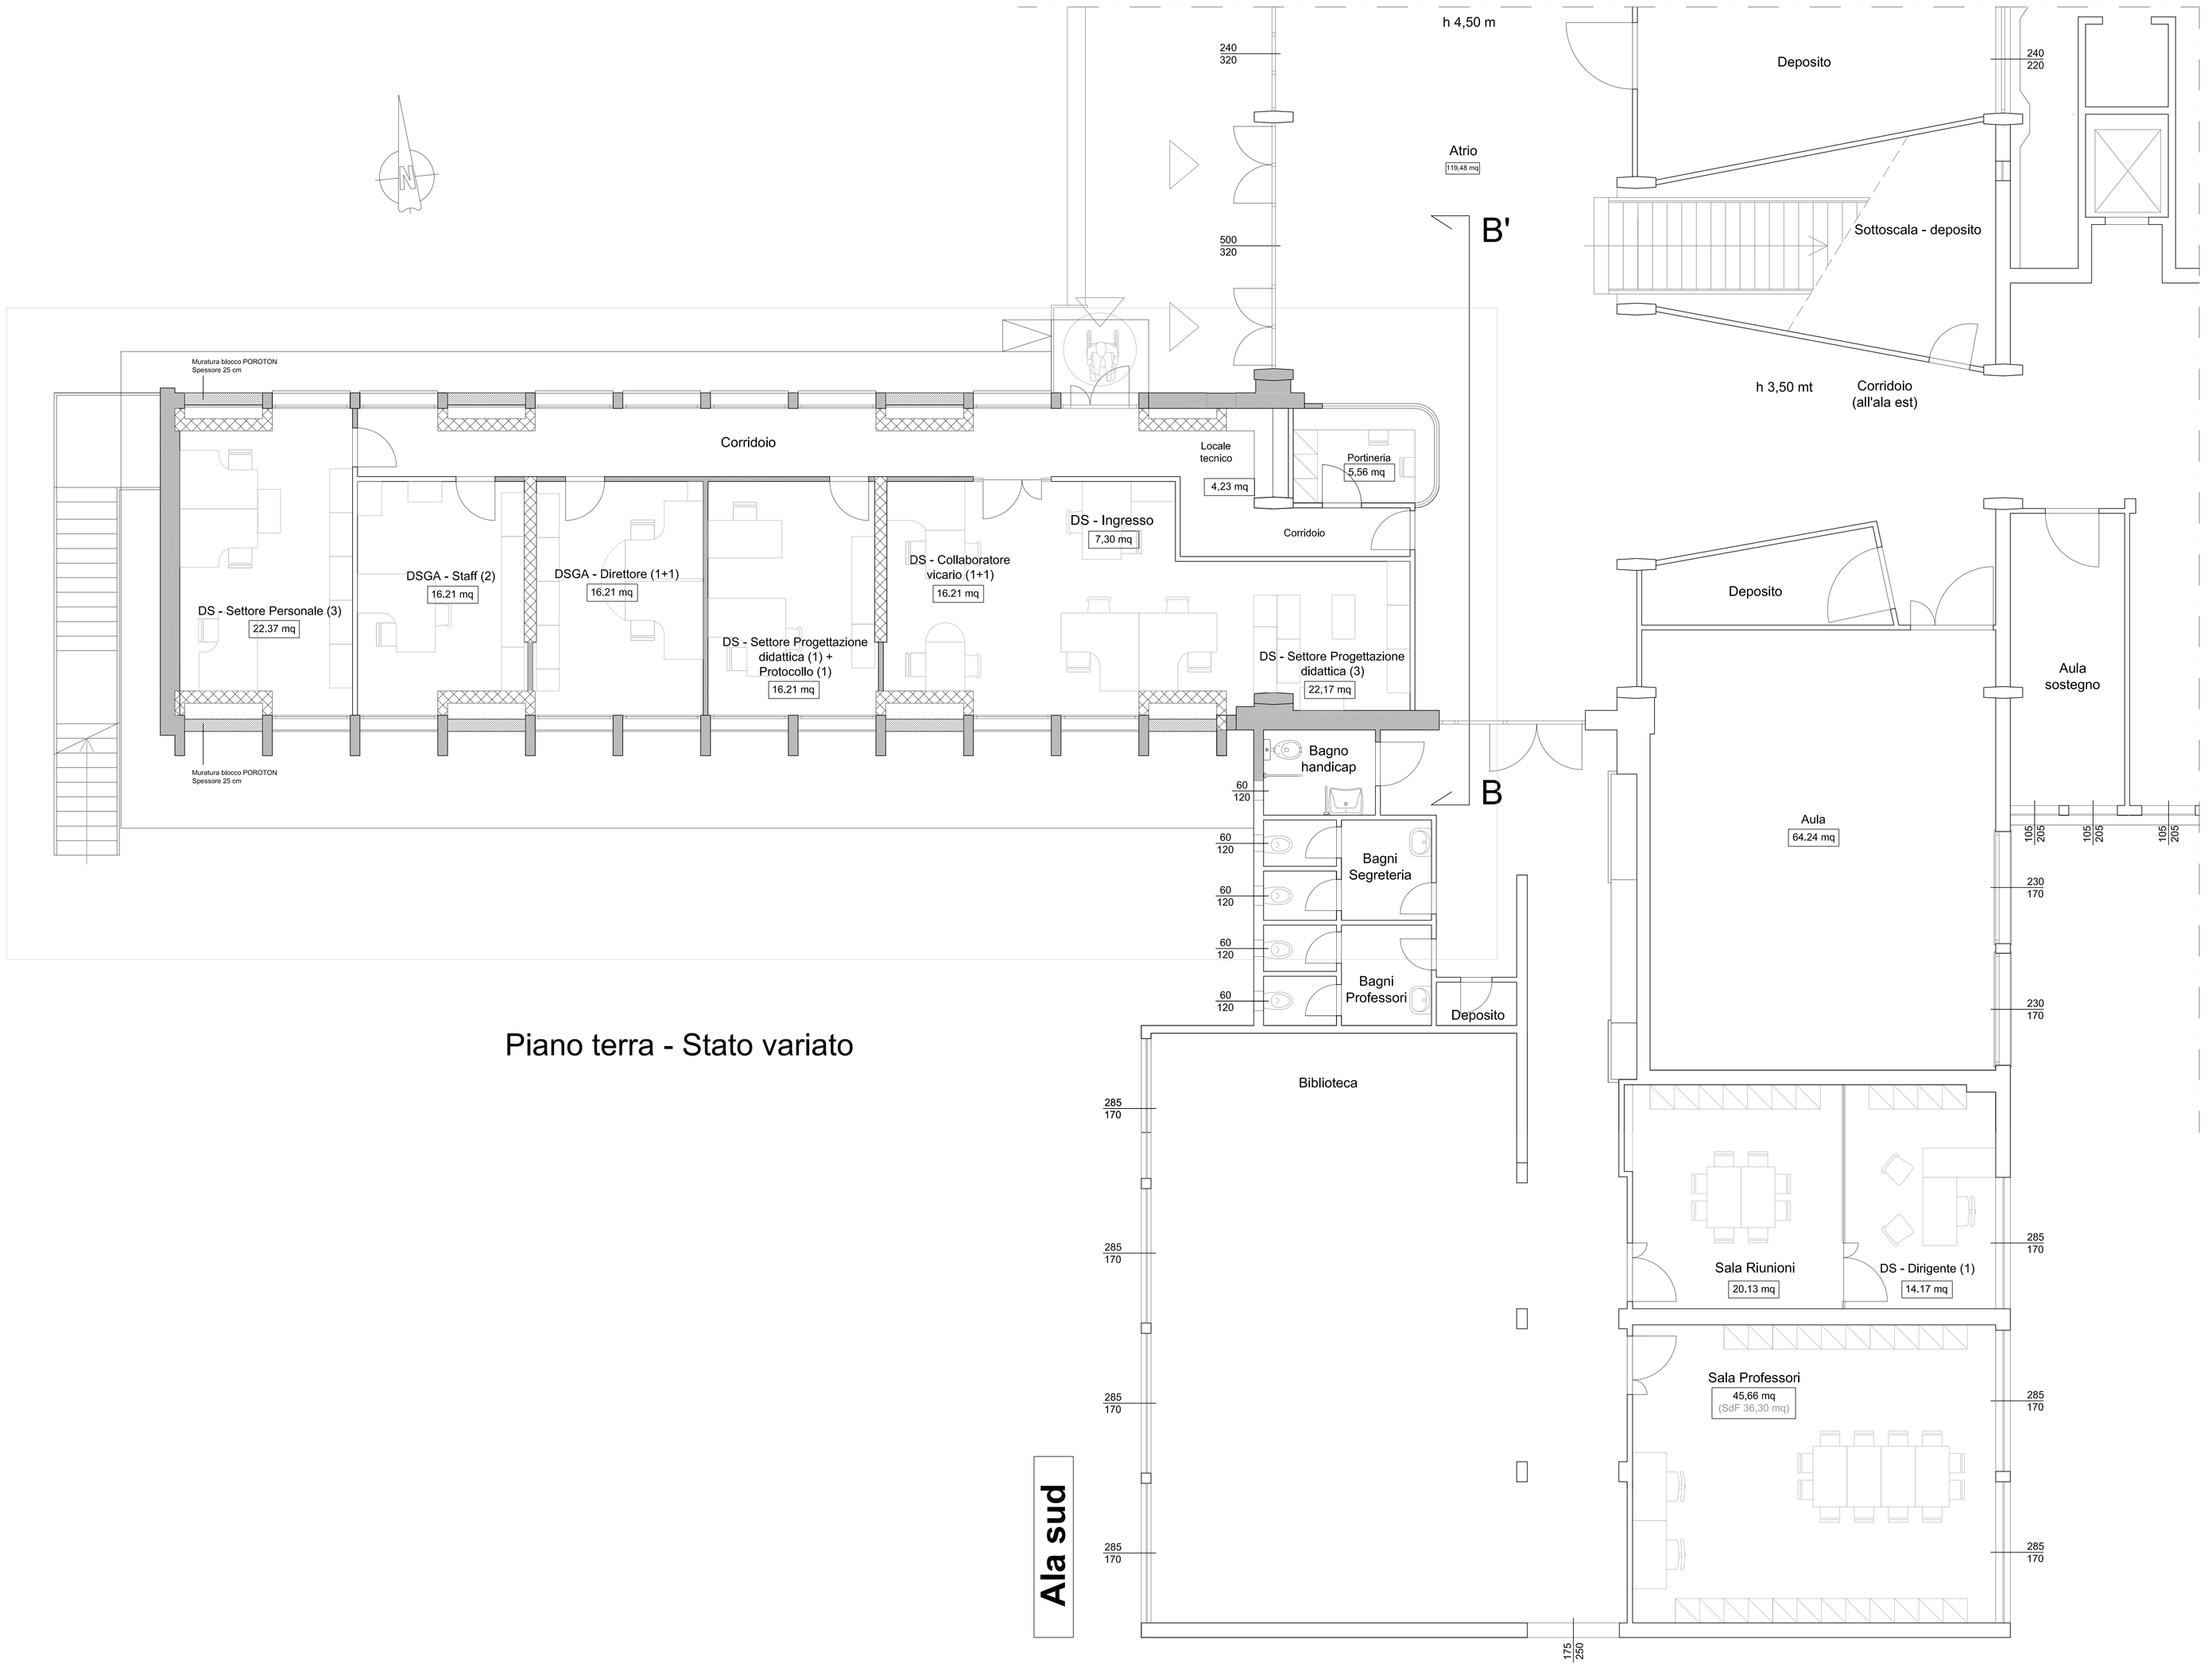

Piano terra - Stato variato

Comune di Pontassieve

Area governo del territorio

Ufficio Programmazione, Progettazione e DL

LAVORI DI ADEGUAMENTO SISMICO, FUNZIONALE E IMPIANTISTICO DELL'ALA OVEST DELLA SCUOLA SECONDARIA DI PRIMO GRADO "MARIA MALTONI" DEL CAPOLUOGO
VARIANTE DI PROGETTO N. 2

Direzione lavori opere architettoniche
Geom. Davide Scopetani

PROGETTO ESECUTIVO

STATO VARIATO
PIANTA PIANO TERRA

Scala 1:50

Elaborato
03

Revisione

Data
giugno 2019

Archivio informatico
G:\UOC LAVORI PUBBLICI\PROGETTAZIONE E D.L\LAVORI 2017\Maltoni_Segreteria Didattica