

Bando per l'assegnazione di contributi regionali per interventi di rigenerazione urbana a favore dei comuni ricadenti in aree interne della Toscana - Annualità 2019-2021 (DD n. 4439 del 21/03/2019)

Rigenerazione urbana dell'ex area ferroviaria denominata "Borgo Verde" di Pontassieve

PROGETTISTA
 Ufficio Progettazione e Direzione Lavori

RUP
 arch. Stefania Sassolini

PROGETTISTA STRUTTURALE
 ing. Claudio Pesci

PROGETTO DEFINITIVO

Elaborato

TAV 3

Revisione


00

Data
 Agosto 2020


SEZIONI AMBIENTALI
 STATO DI FATTO

Scala 1:500


Archivio informatico

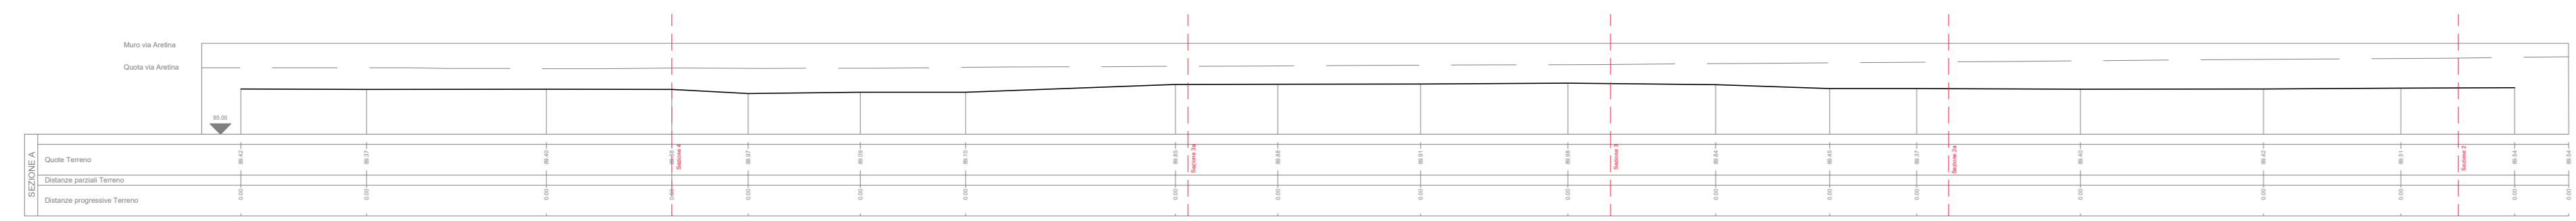


SEZIONE A

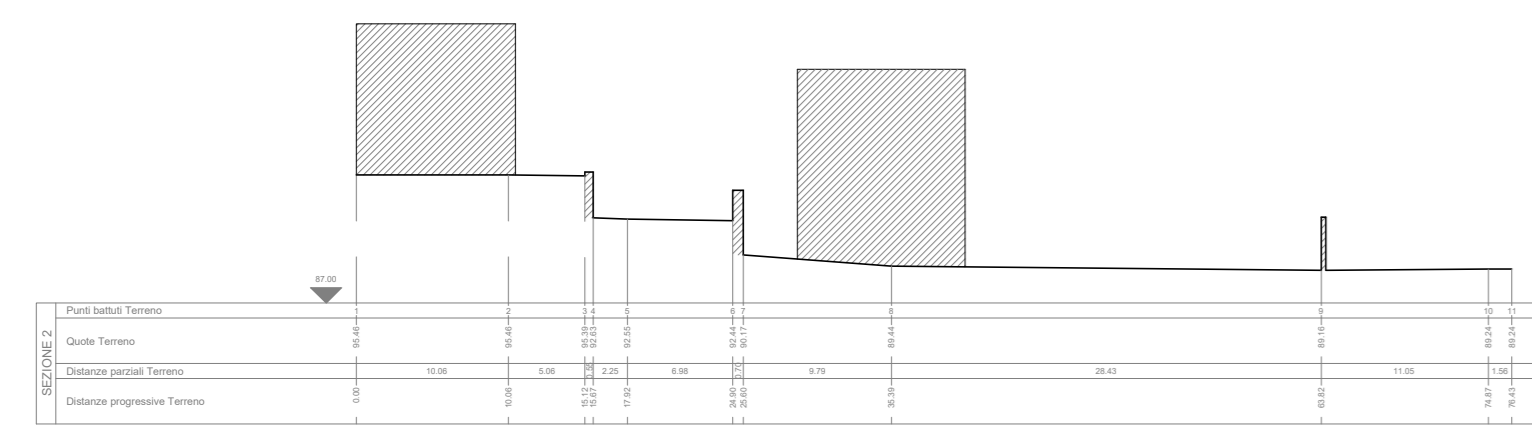


SEZIONE 2

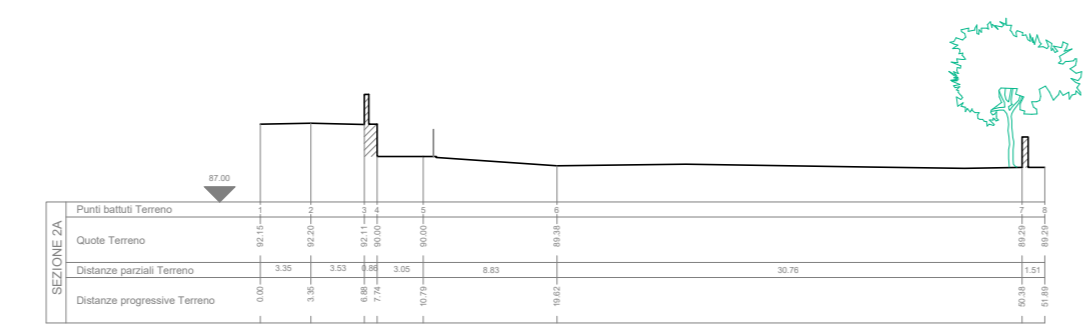


SEZIONE 2A

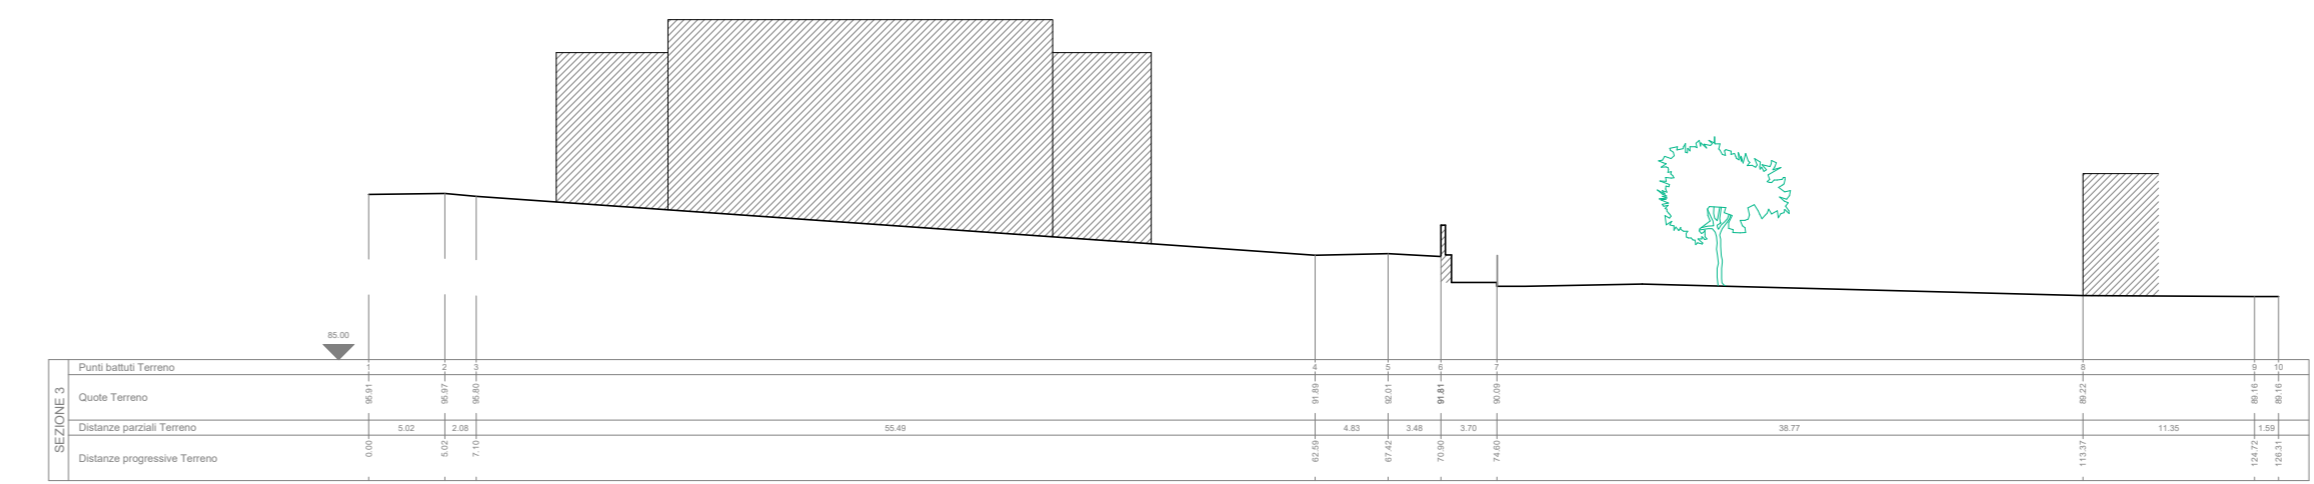

SEZIONE 3

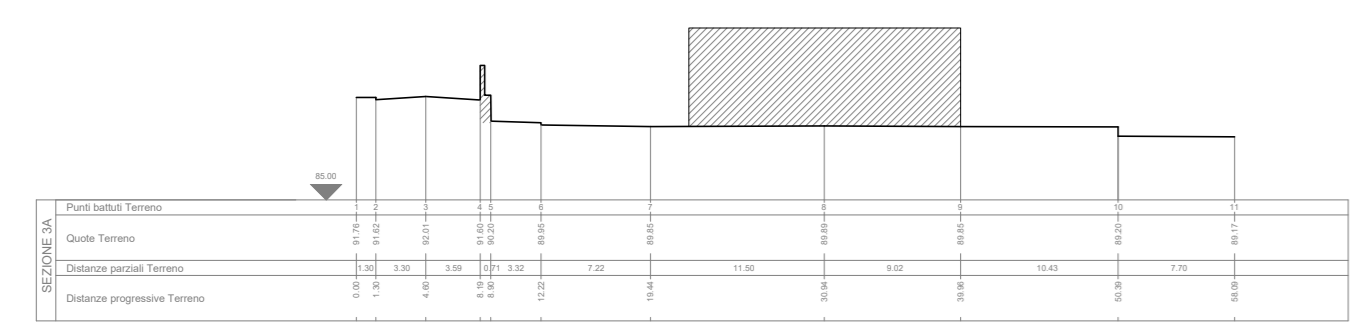

SEZIONE 3A

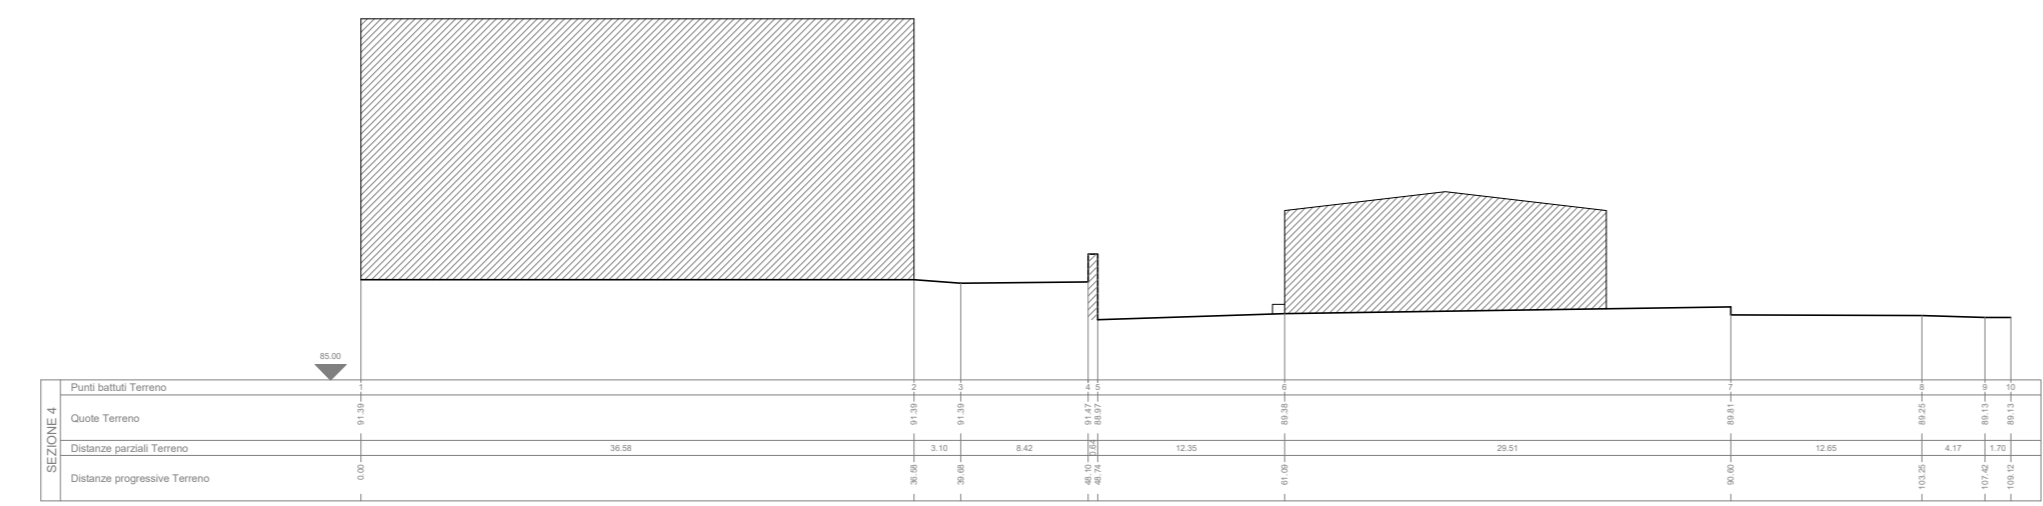

SEZIONE 4