



Bando per l'assegnazione di contributi regionali per interventi di rigenerazione urbana a favore dei comuni ricadenti in aree interne della Toscana - Annualità 2019-2021 (DD n. 4439 del 21/03/2019)

Rigenerazione urbana dell'ex area ferroviaria denominata "Borgo Verde" di Pontassieve

PROGETTISTA  
 Ufficio Progettazione e Direzione Lavori

RUP  
 arch. Stefania Sassolini

PROGETTISTA STRUTTURALE  
 ing. Claudio Pesci

PROGETTO DEFINITIVO

Elaborato

TAV 12

Revisione

00

Data


Agosto 2020

SEZIONI AMBIENTALI  
 STATO SOVRAPPOSTO

Scala 1:500

Archivio informatico

G:\UOC LAVORI PUBBLICI\PROGETTAZIONE E D.L.\LAVORI 2019\16\_BANDO RIGENERAZIONE URBANA

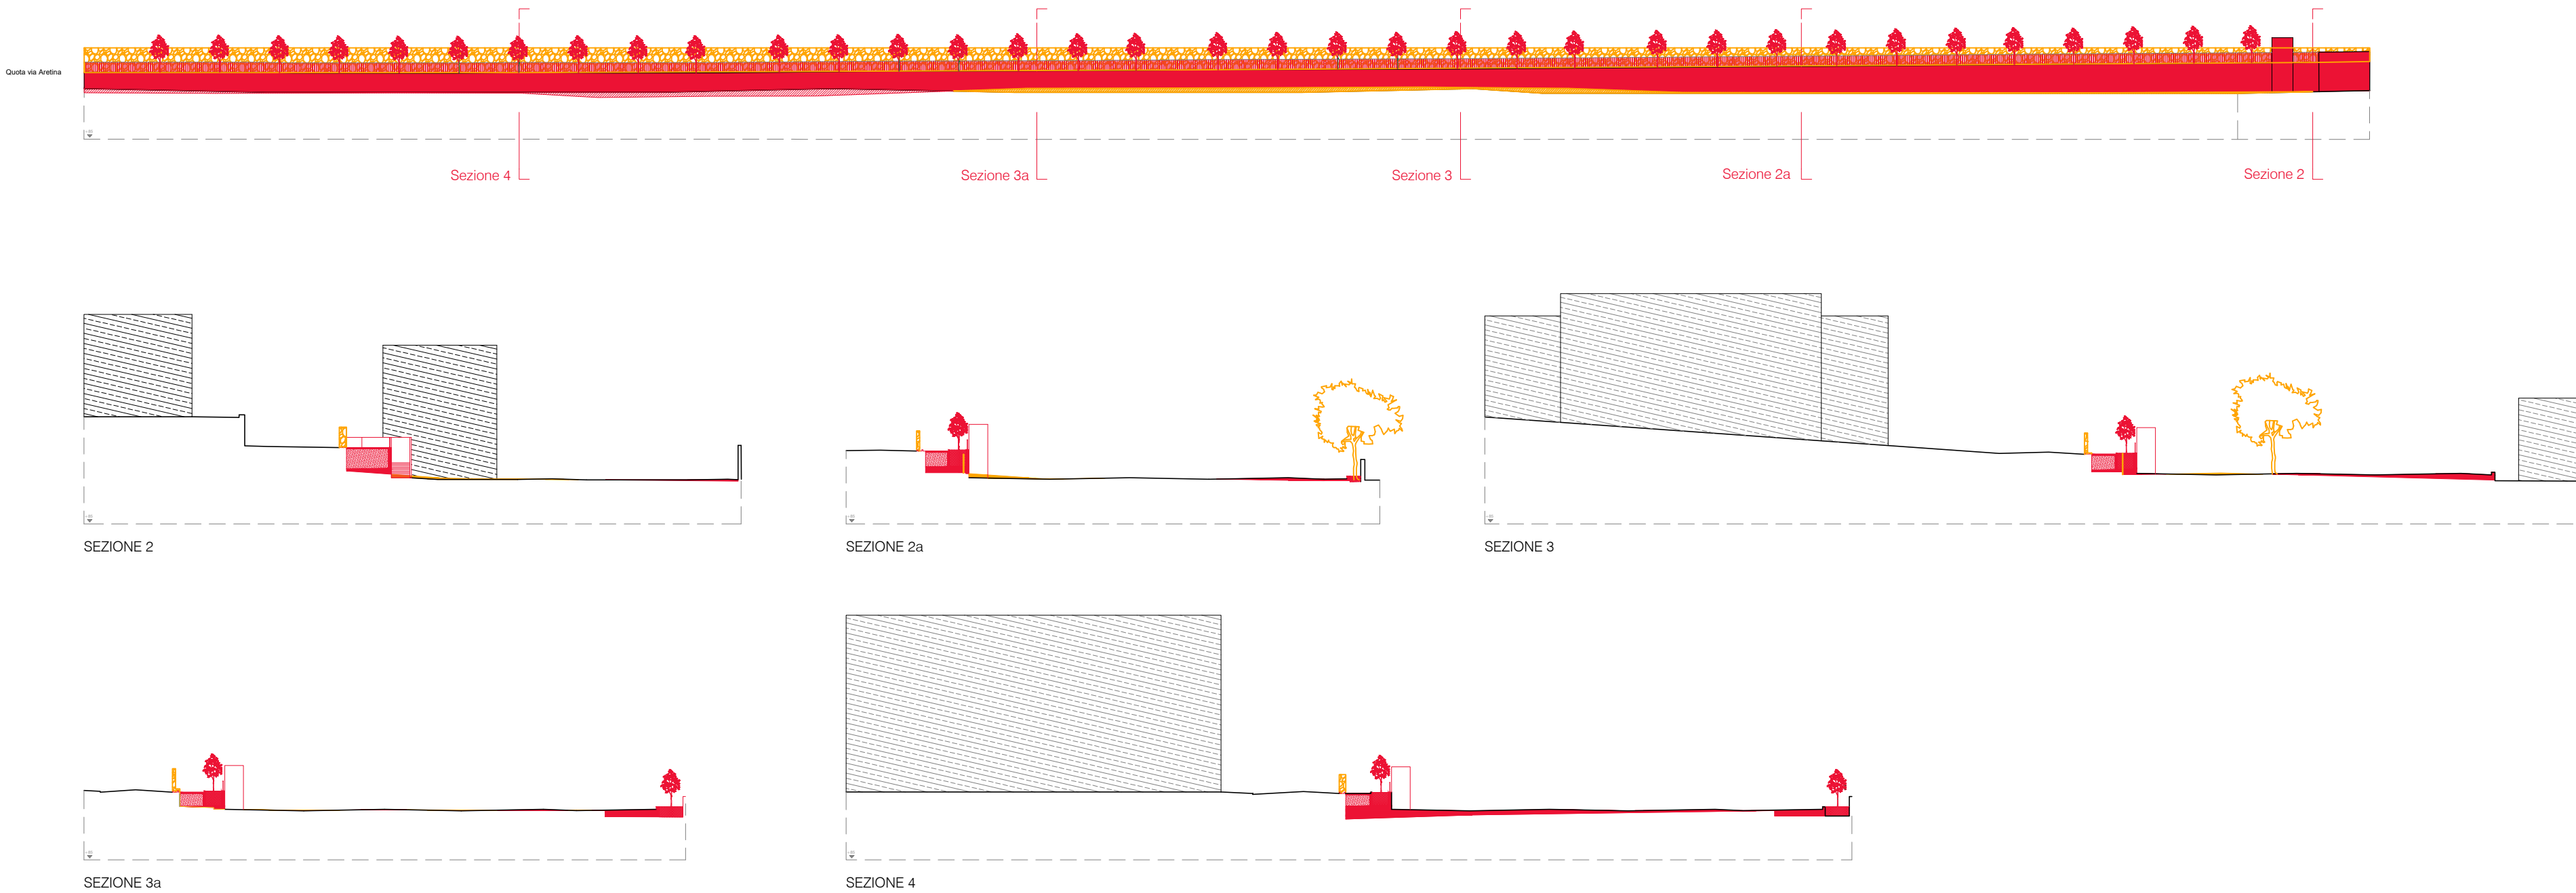

Quota via Aretina

Sezione 4

Sezione 3a

Sezione 3

Sezione 2a

Sezione 2

SEZIONE 2

SEZIONE 2a

SEZIONE 3

SEZIONE 3a

SEZIONE 4