





PLANIMETRIA NUOVO TERRAPIENO

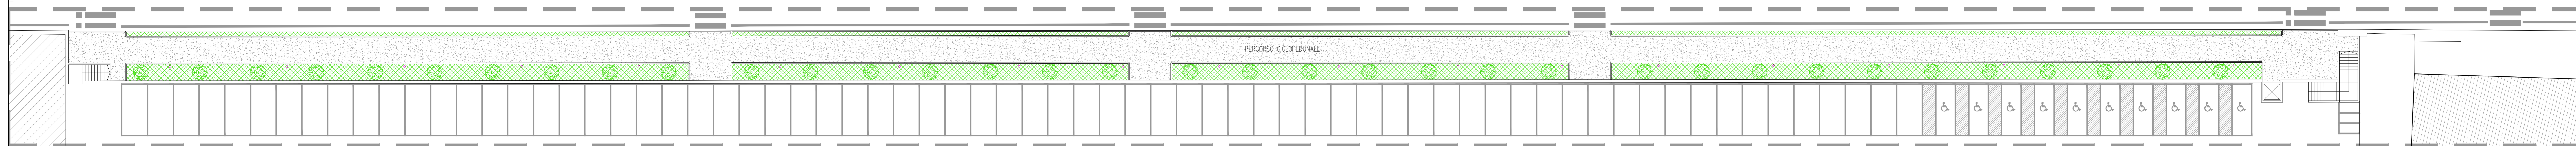


SCHEMA MURI DI CONTENIMENTO

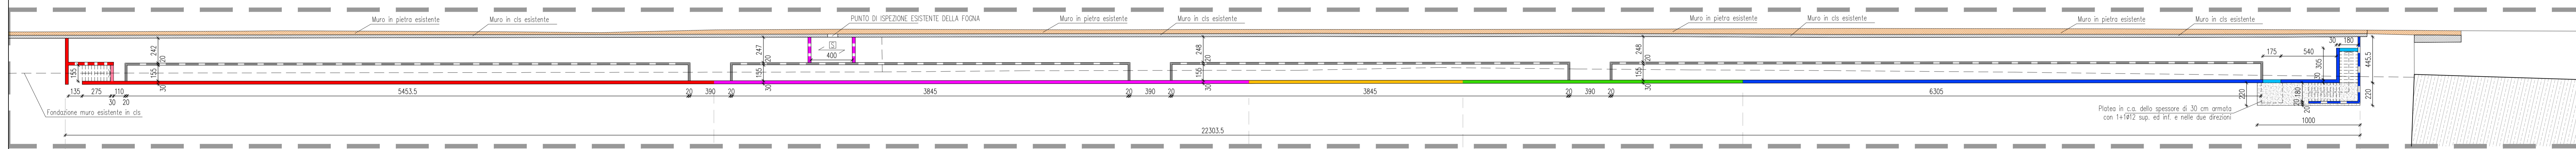


PROSPETTO MURI DI CONTENIMENTO

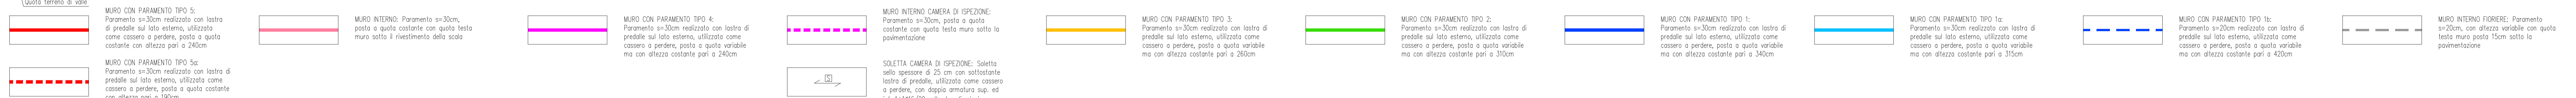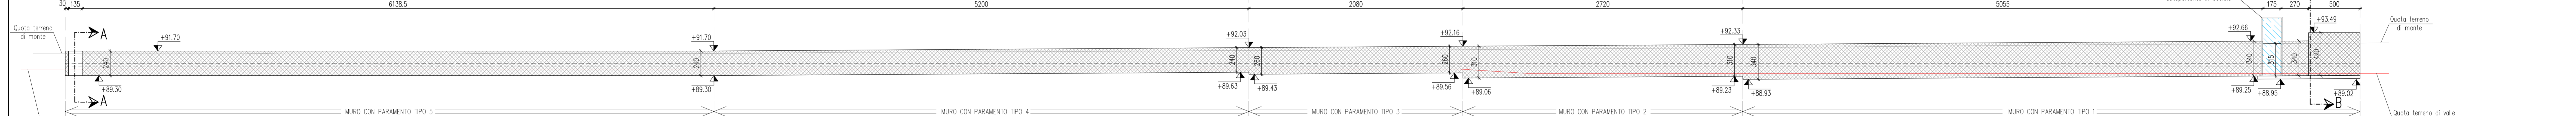


PART. 1: SCALE ESTERNE IN MURATURA

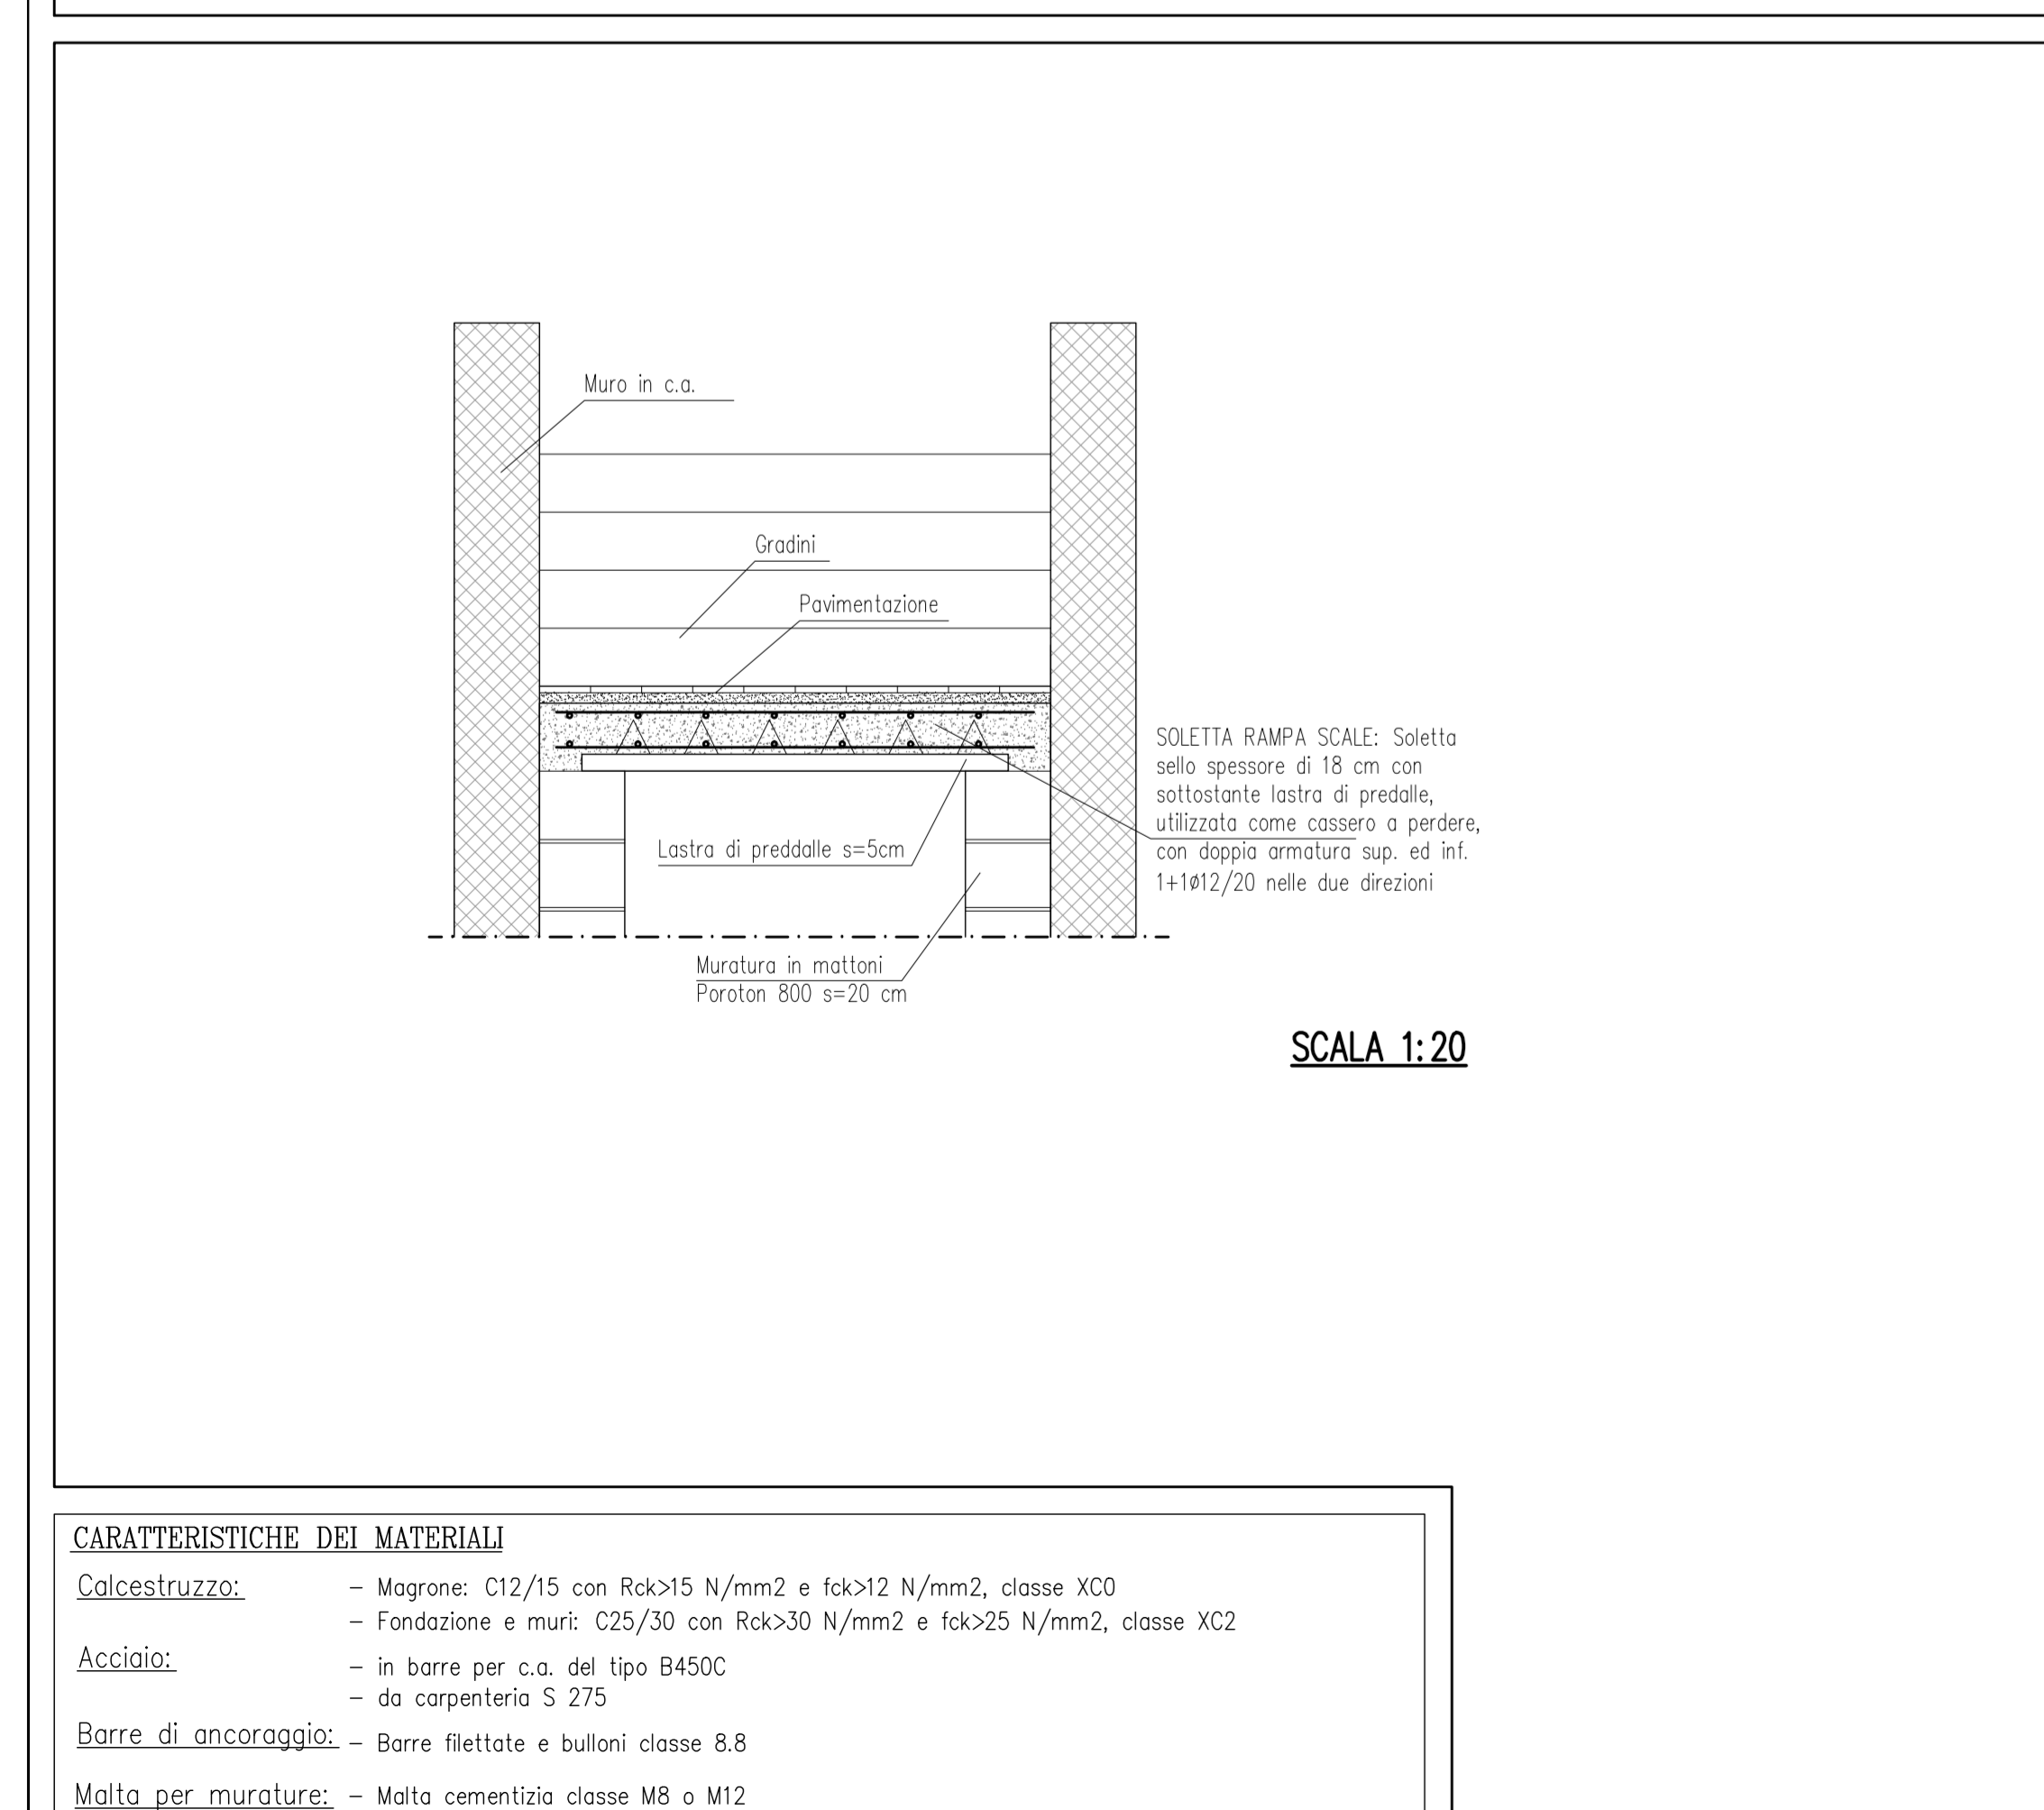

ARMATURA SOLETTA CAMERA DI ISPEZIONE

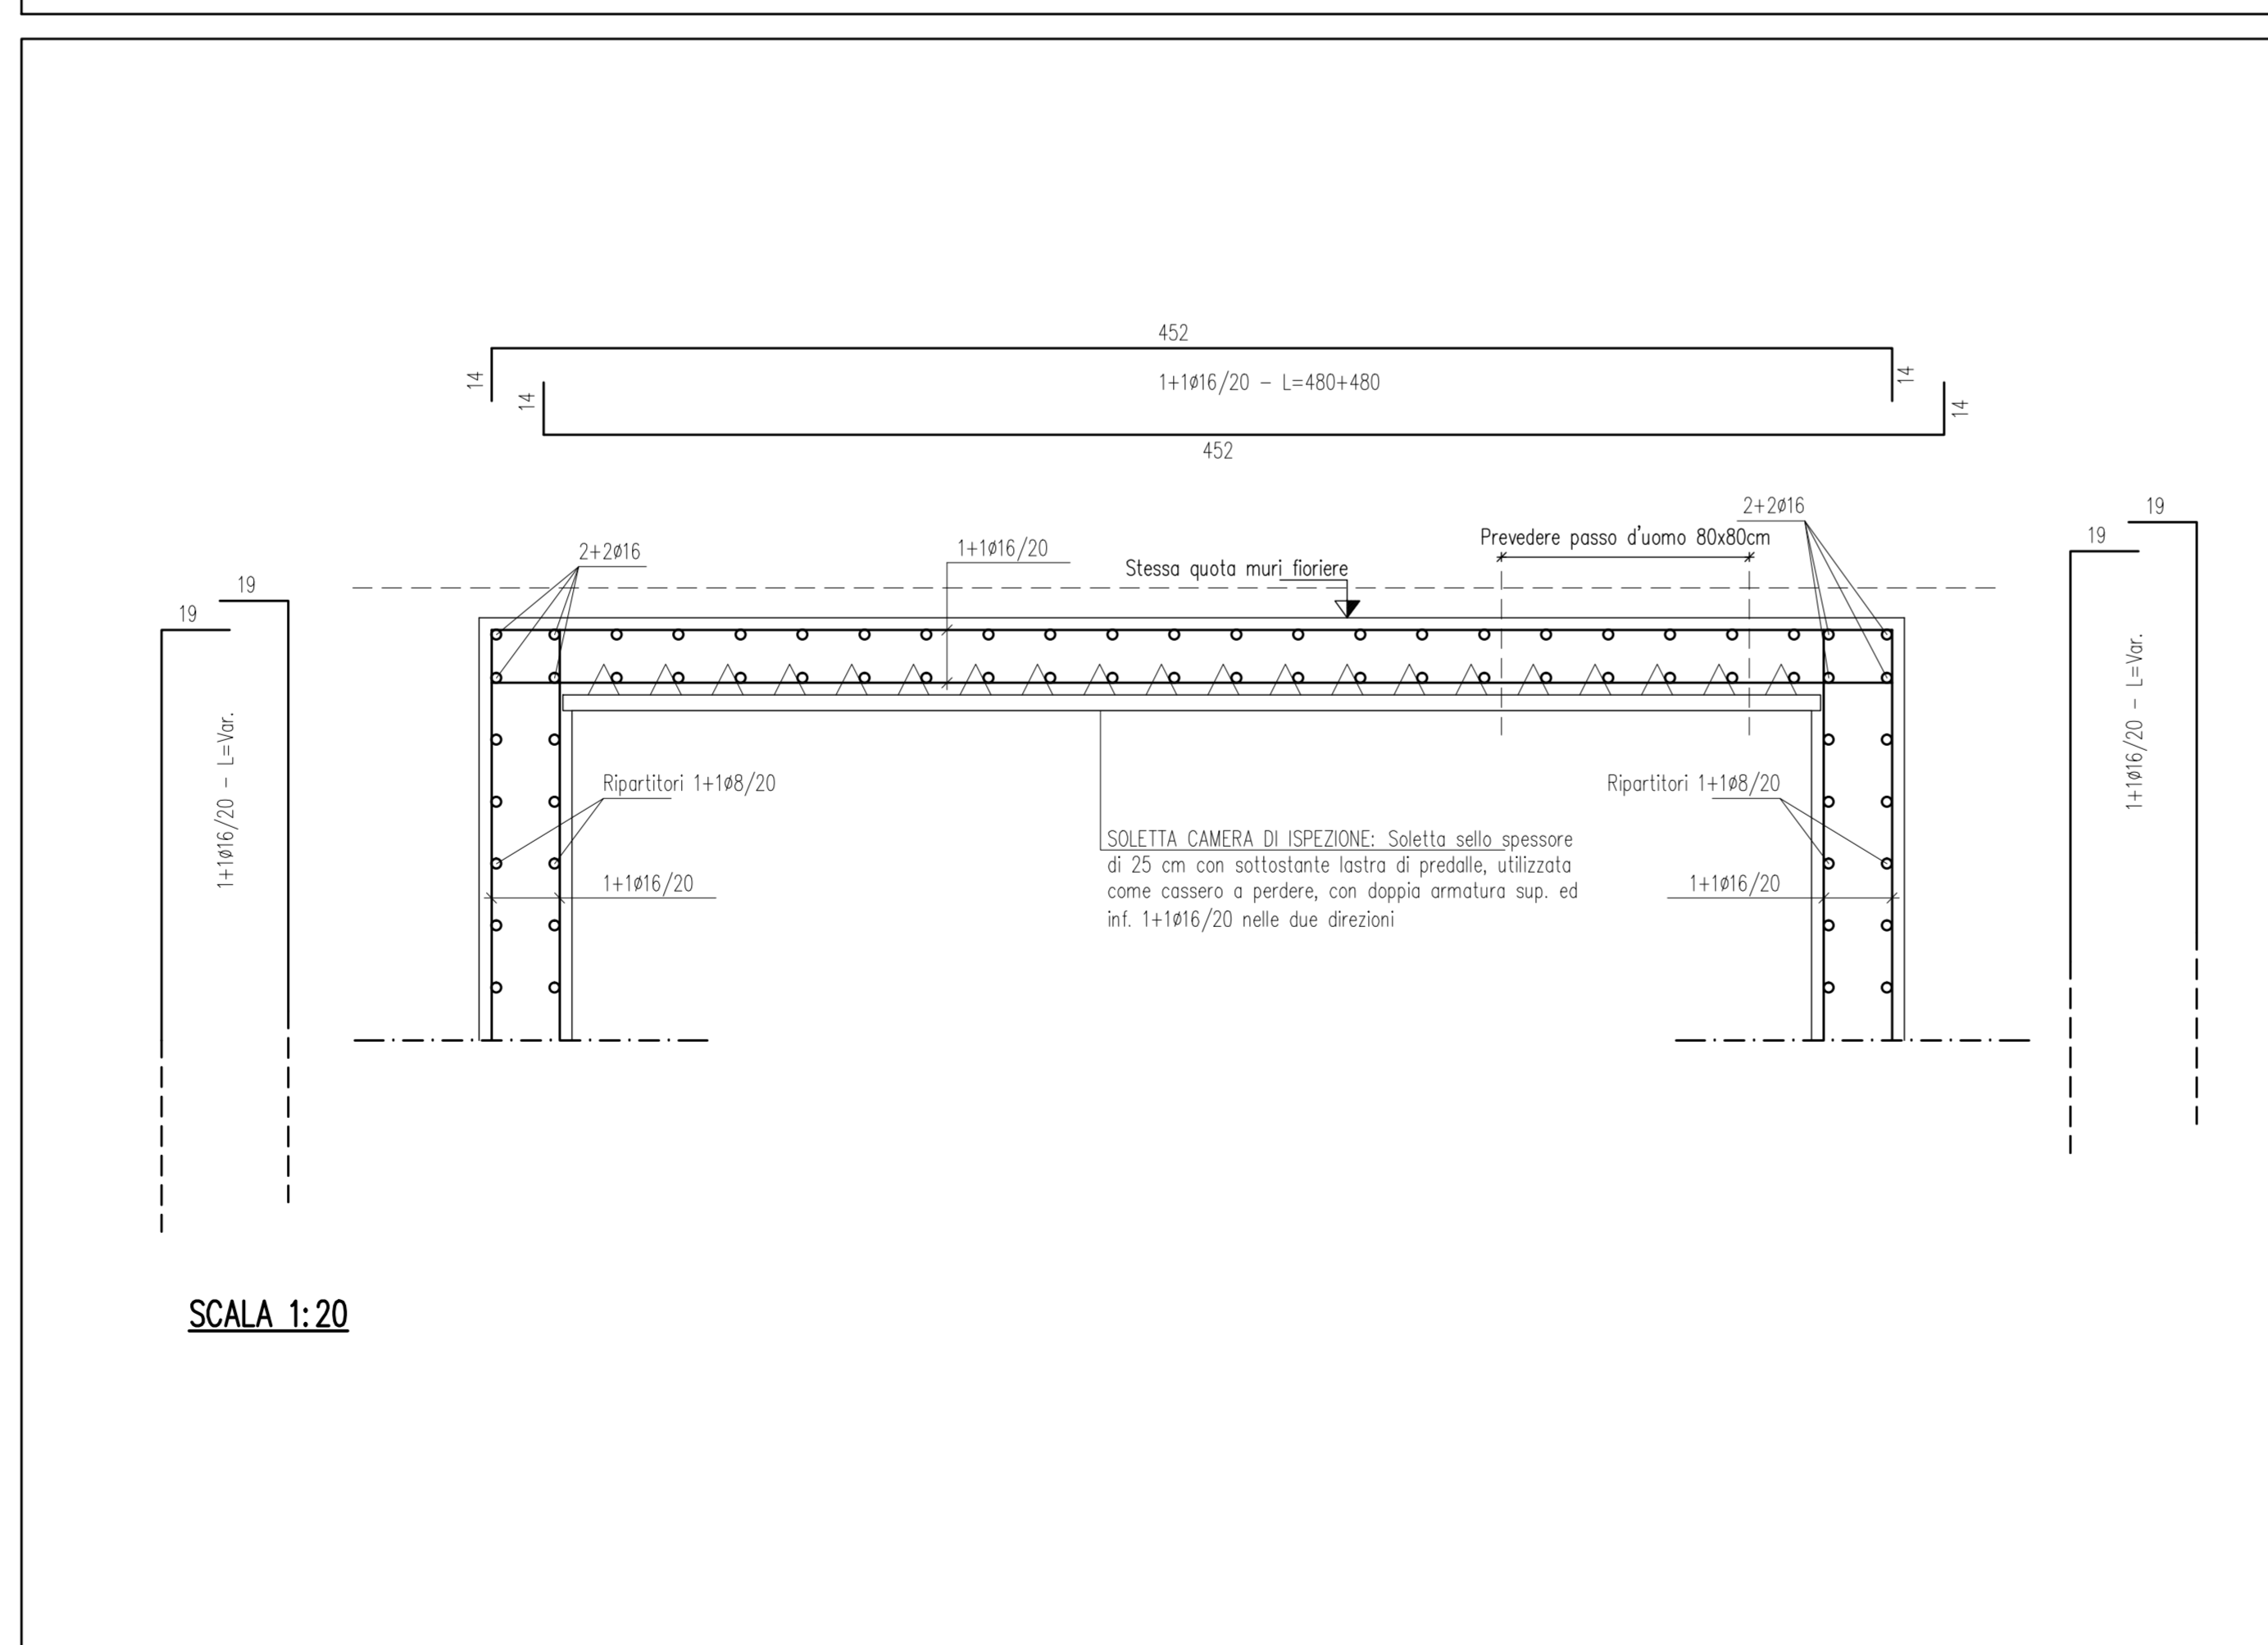

ARMATURA TIPO MURI

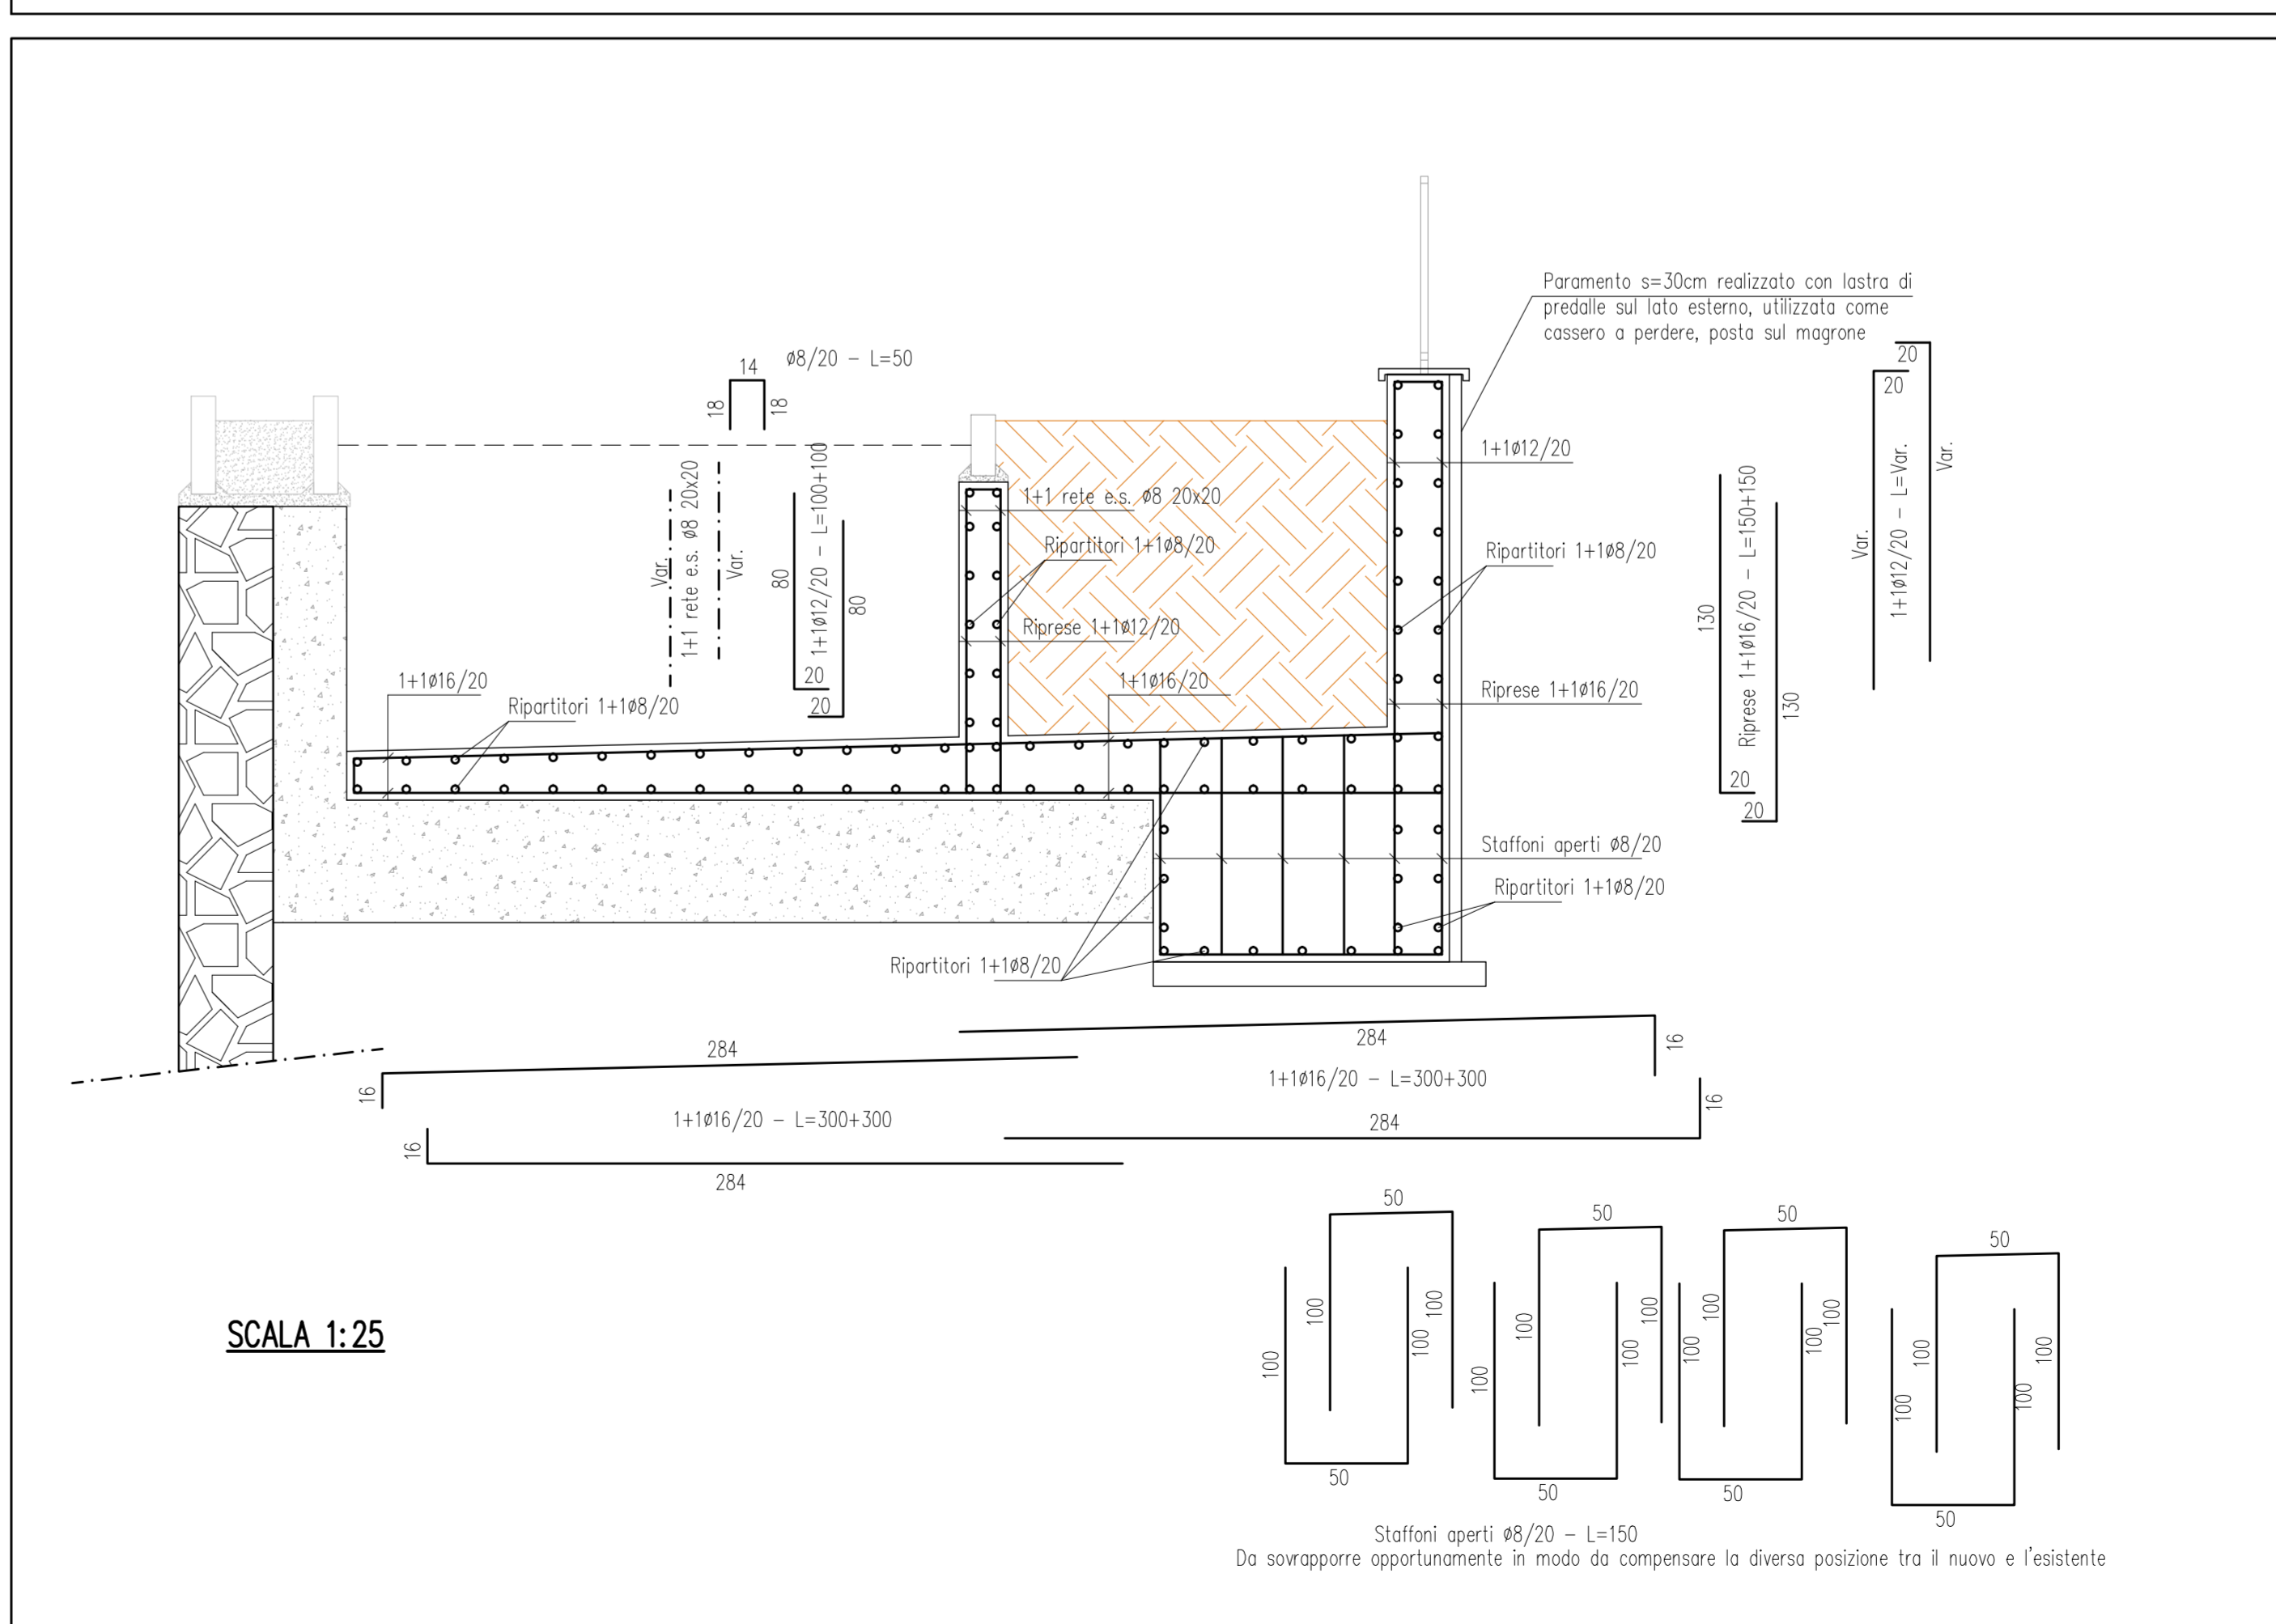

Comune di Pontassieve  
Settore 6 - Lavori Pubblici, Patrimonio, Sicurezza e Protezione Civile  
Ufficio Programmazione, Progettazione e Direzione Lavori

Bando per l'assegnazione di contributi regionali per interventi di rigenerazione urbana a favore dei comuni ricadenti in aree interne della Toscana - Annualità 2019-2021 (DD n. 4439 del 21/03/2019)

Rigenerazione urbana dell'ex area ferroviaria denominata "Borgo Verde" di Pontassieve

Progettista architettonico:  
Ufficio Progettazione e DL

Progettista strutture  
Ing. Claudio Pesci

RUP:  
Arch. Stefania Sassolini

**PROGETTO ESECUTIVO**

TITOLO:  
GEOMETRIA E ARMATURA MURI IN C.A.

Elaborato  
**ST\_04**

Revisione  
-

Data  
LUGLIO 2020

Archivio informatico  
G:\UOC LAVORI PUBBLICI\PROGETTAZIONE E D.L.\LAVORI 2019\_16\_Bando Rigenerazione Urbana