


PLANIMETRIA - STATO DI FATTO
Scala 1:200

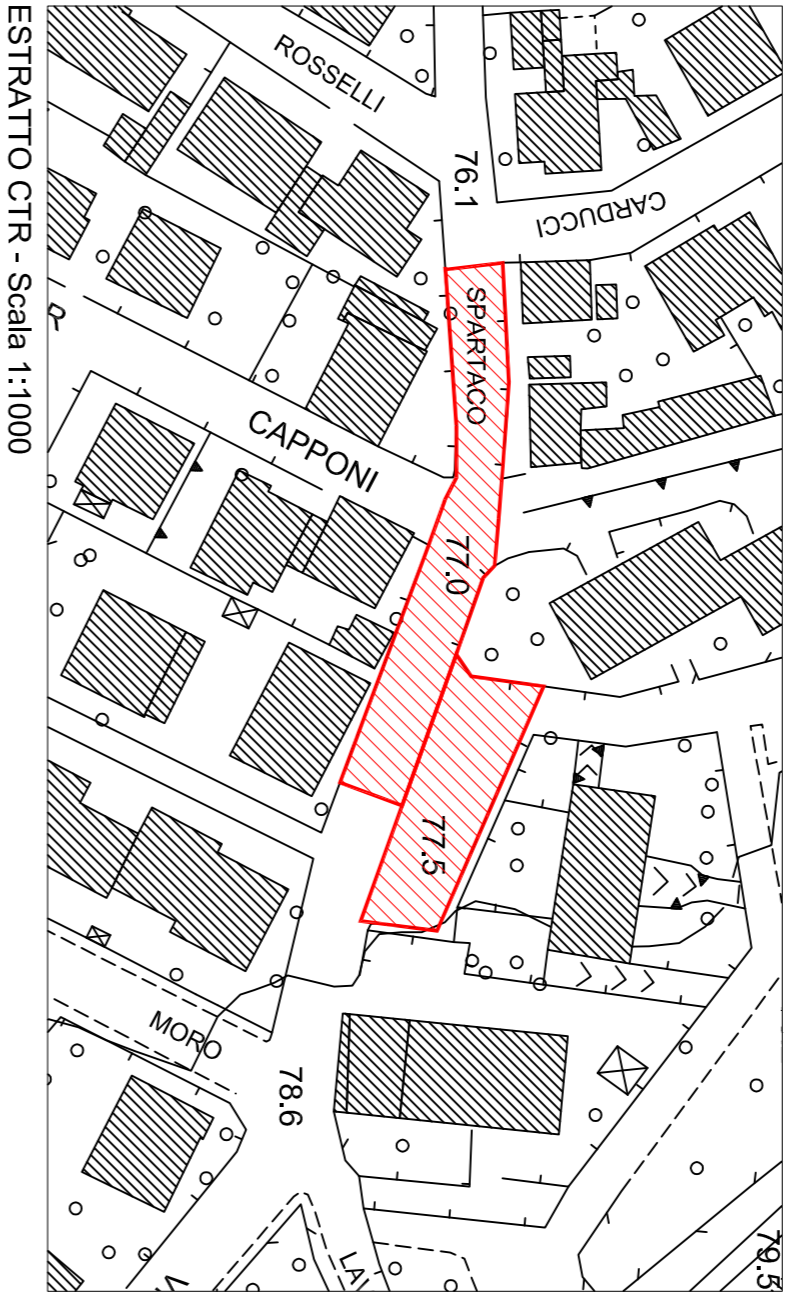

Comune di Pontassieve
 Area Governo del Territorio
 Servizio Lavori Pubblici e Patrimonio



"MESSA IN SICUREZZA DI ALCUNI
 TRATTI DELLA VIABILITA' COMUNALE"

RUP: Arch. Stefania Sassolini
 Progettista: Geom. Davide Scopeliani
 Collaboratori: Dott. Giacomo Zappanti

PROGETTOESECUTIVO

Elaborato
 SIECI - via Lavagnini
 Planimetria
 Stato di fatto
 scala 1:200

T_04

Data
 febbraio 2019