

**LEGENDA**


Scavo realizzato per rimozione cisterna interrata

SEZIONE n.3  
Traccia di sezione

Delimitazione area SUOLO SATURO con VINCOLO TEMPORANEO per monitoraggio falda

Delimitazione area con Poligoni Thiessen SUOLO INSATURO con superamento CSC da Idrocarburi C>12

SCp  
Piezometro per monitoraggio falda

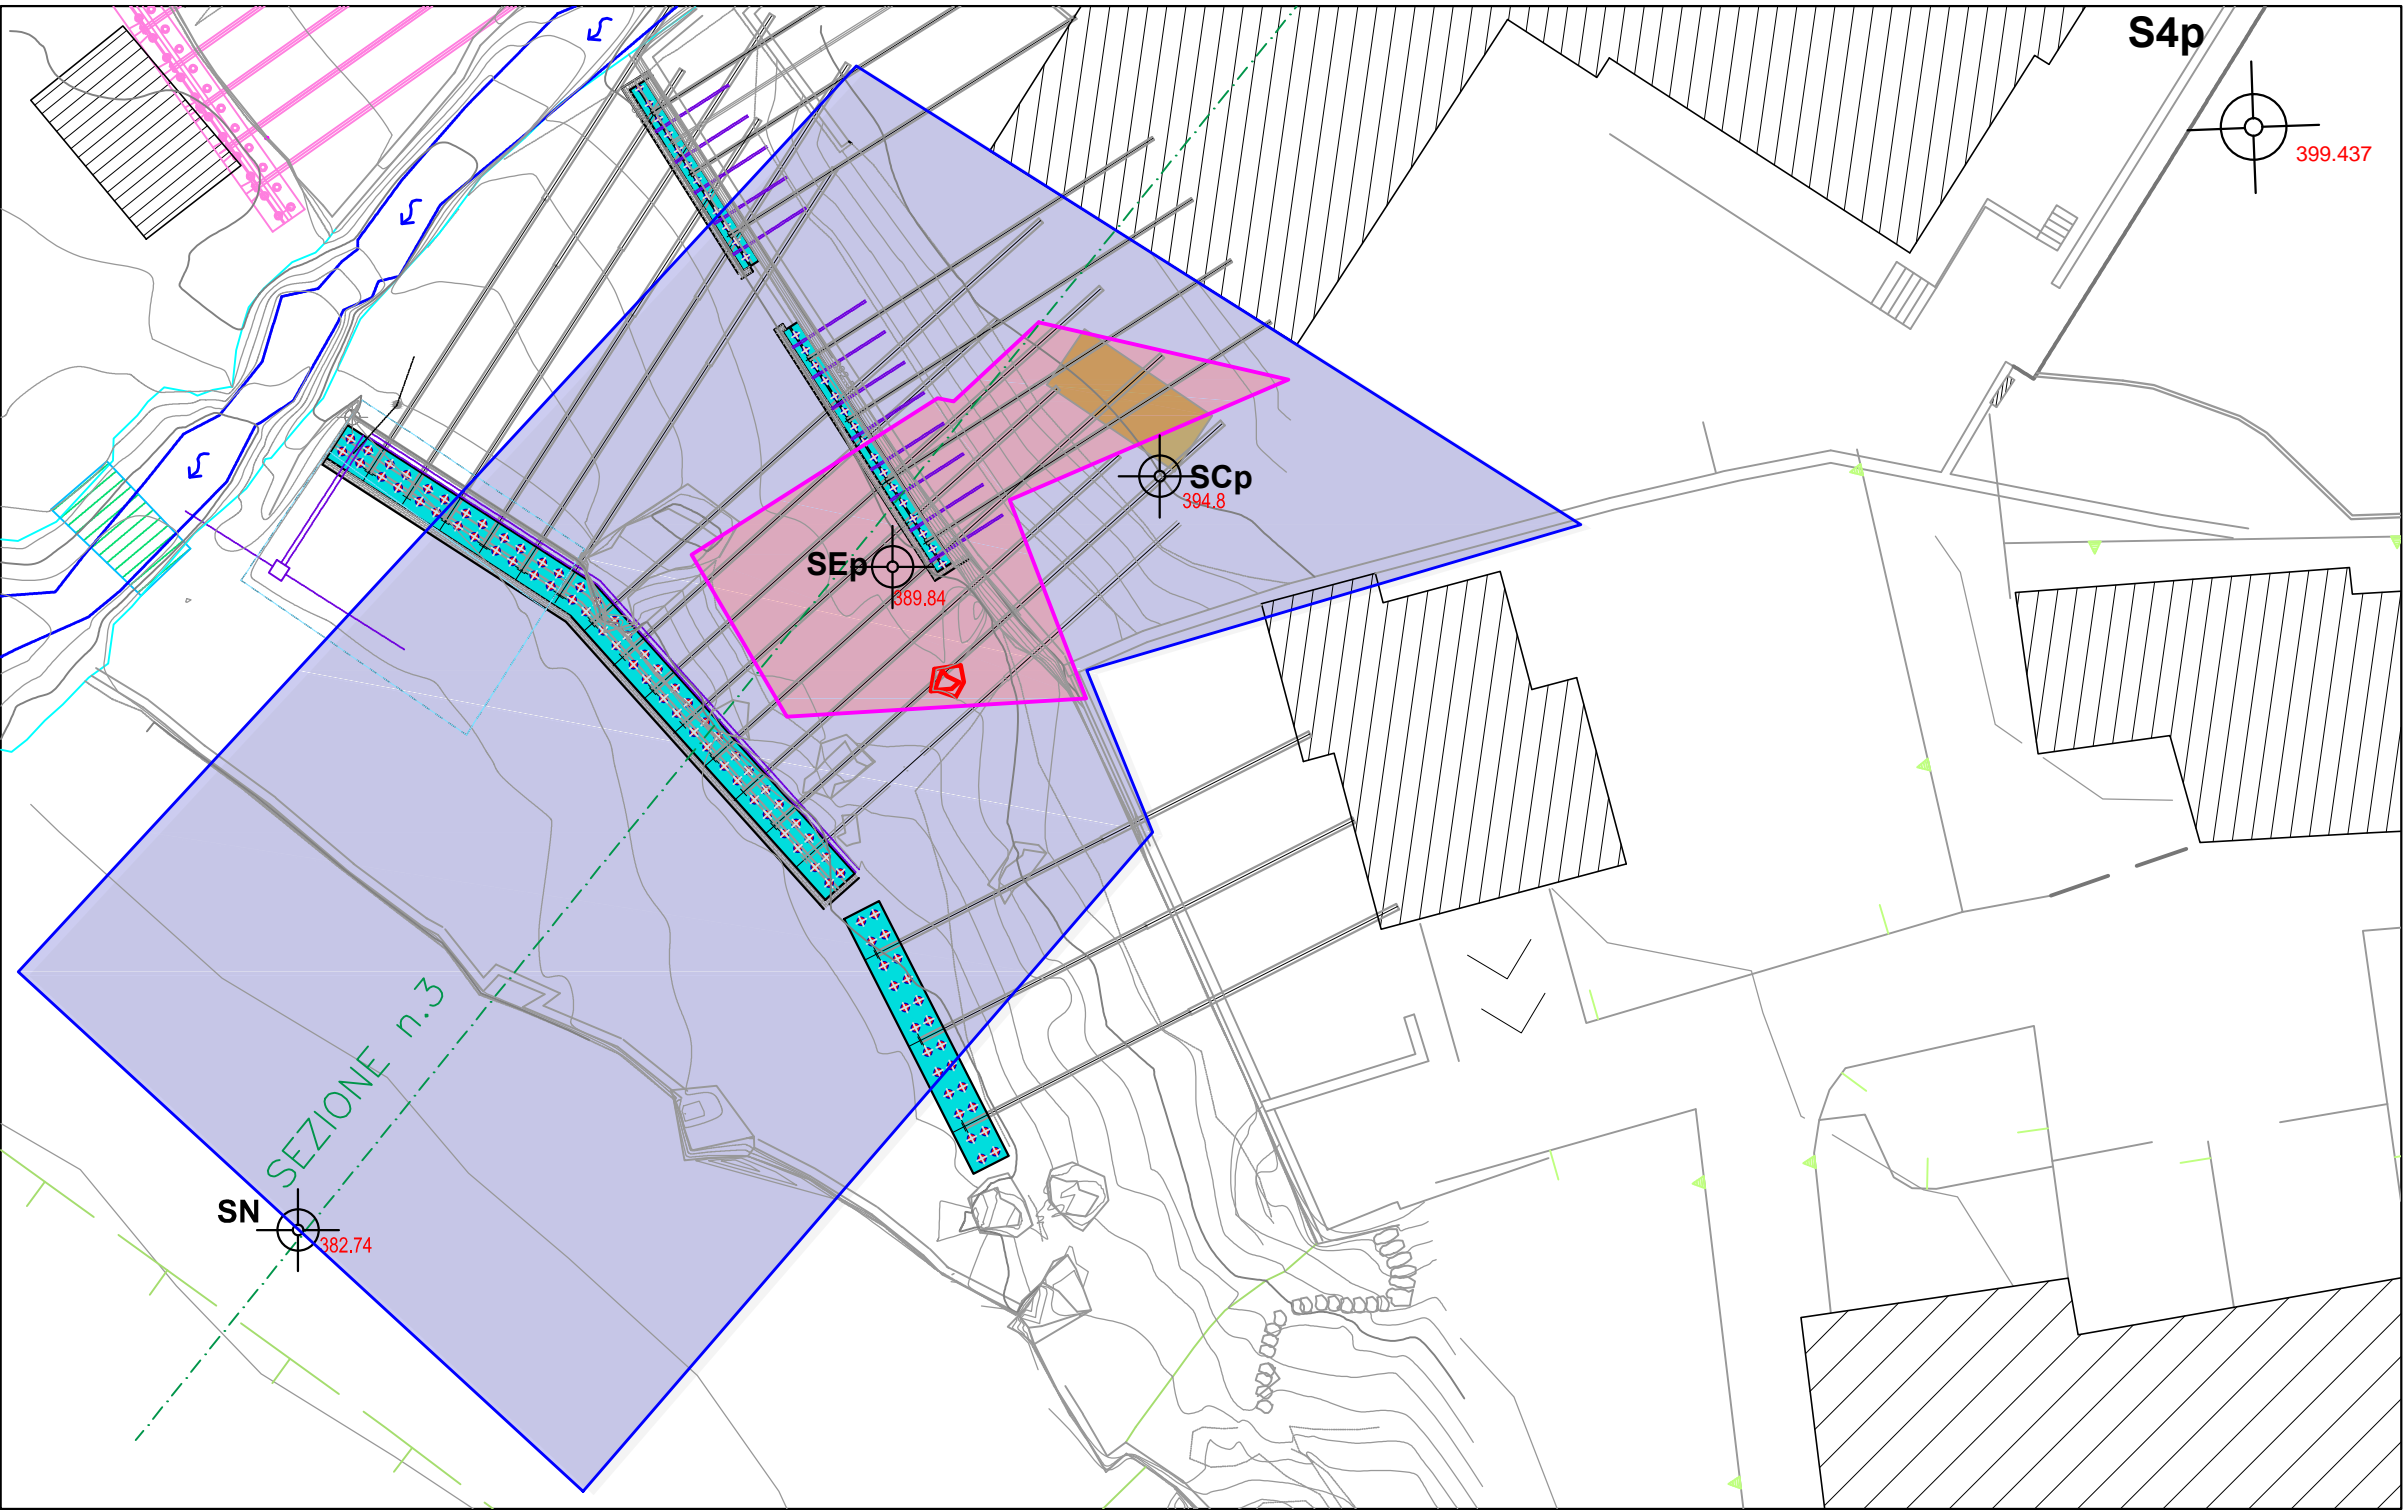

<b>DATA:</b> 25/01/15	<b>COMUNE DI PONTASSIEVE</b> <b>PROVINCIA DI FIRENZE</b>
<b>COMMITTENTE</b>	CONDOMINIO VIA PIANA 64-66 Via Piana 64-66, Santa Brigida Pontassieve (FI)
<b>SITO DI INTERESSE</b>	CONDOMINIO VIA PIANA 64-66 Via Piana 64-66, Santa Brigida Pontassieve (FI)
<b>INTEGRAZIONI RICHIESTE da Conferenza dei Servizi del 19/11/14</b> <b>ANALISI DI RISCHIO SITO SPECIFICA AI SENSI DEL D.LGS. 152/06</b> RELATIVA A PARTE DEL CONDOMINIO DI VIA PIANA 64-66 E DI AREA ADIACENTE - LOC. SANTA BRIGIDA NEL COMUNE DI PONTASSIEVE	
<b>PROGETTISTI:</b>	ING. GIOVANNI PASSANITI DOTT. GEOL. PELLEGRINO INNOCENTI ING. GIACOMO GAZZINI ING. STEFANO POGGIOLINI
<b>TAVOLA 7 BIS</b> scala 1:250	PUNTI DI MONITORAGGIO