


| | | |
|--|--------|----------------|
| AMPIAMENTO DEL CENTRO ABITATO DI MONTELORO | Tavola | 3 |
| PIANO DI LOTTIZZAZIONE (ART. 62-63 del R.U.) | Scala | 1 : 500 |
| | Data | 21 maggio 2019 |




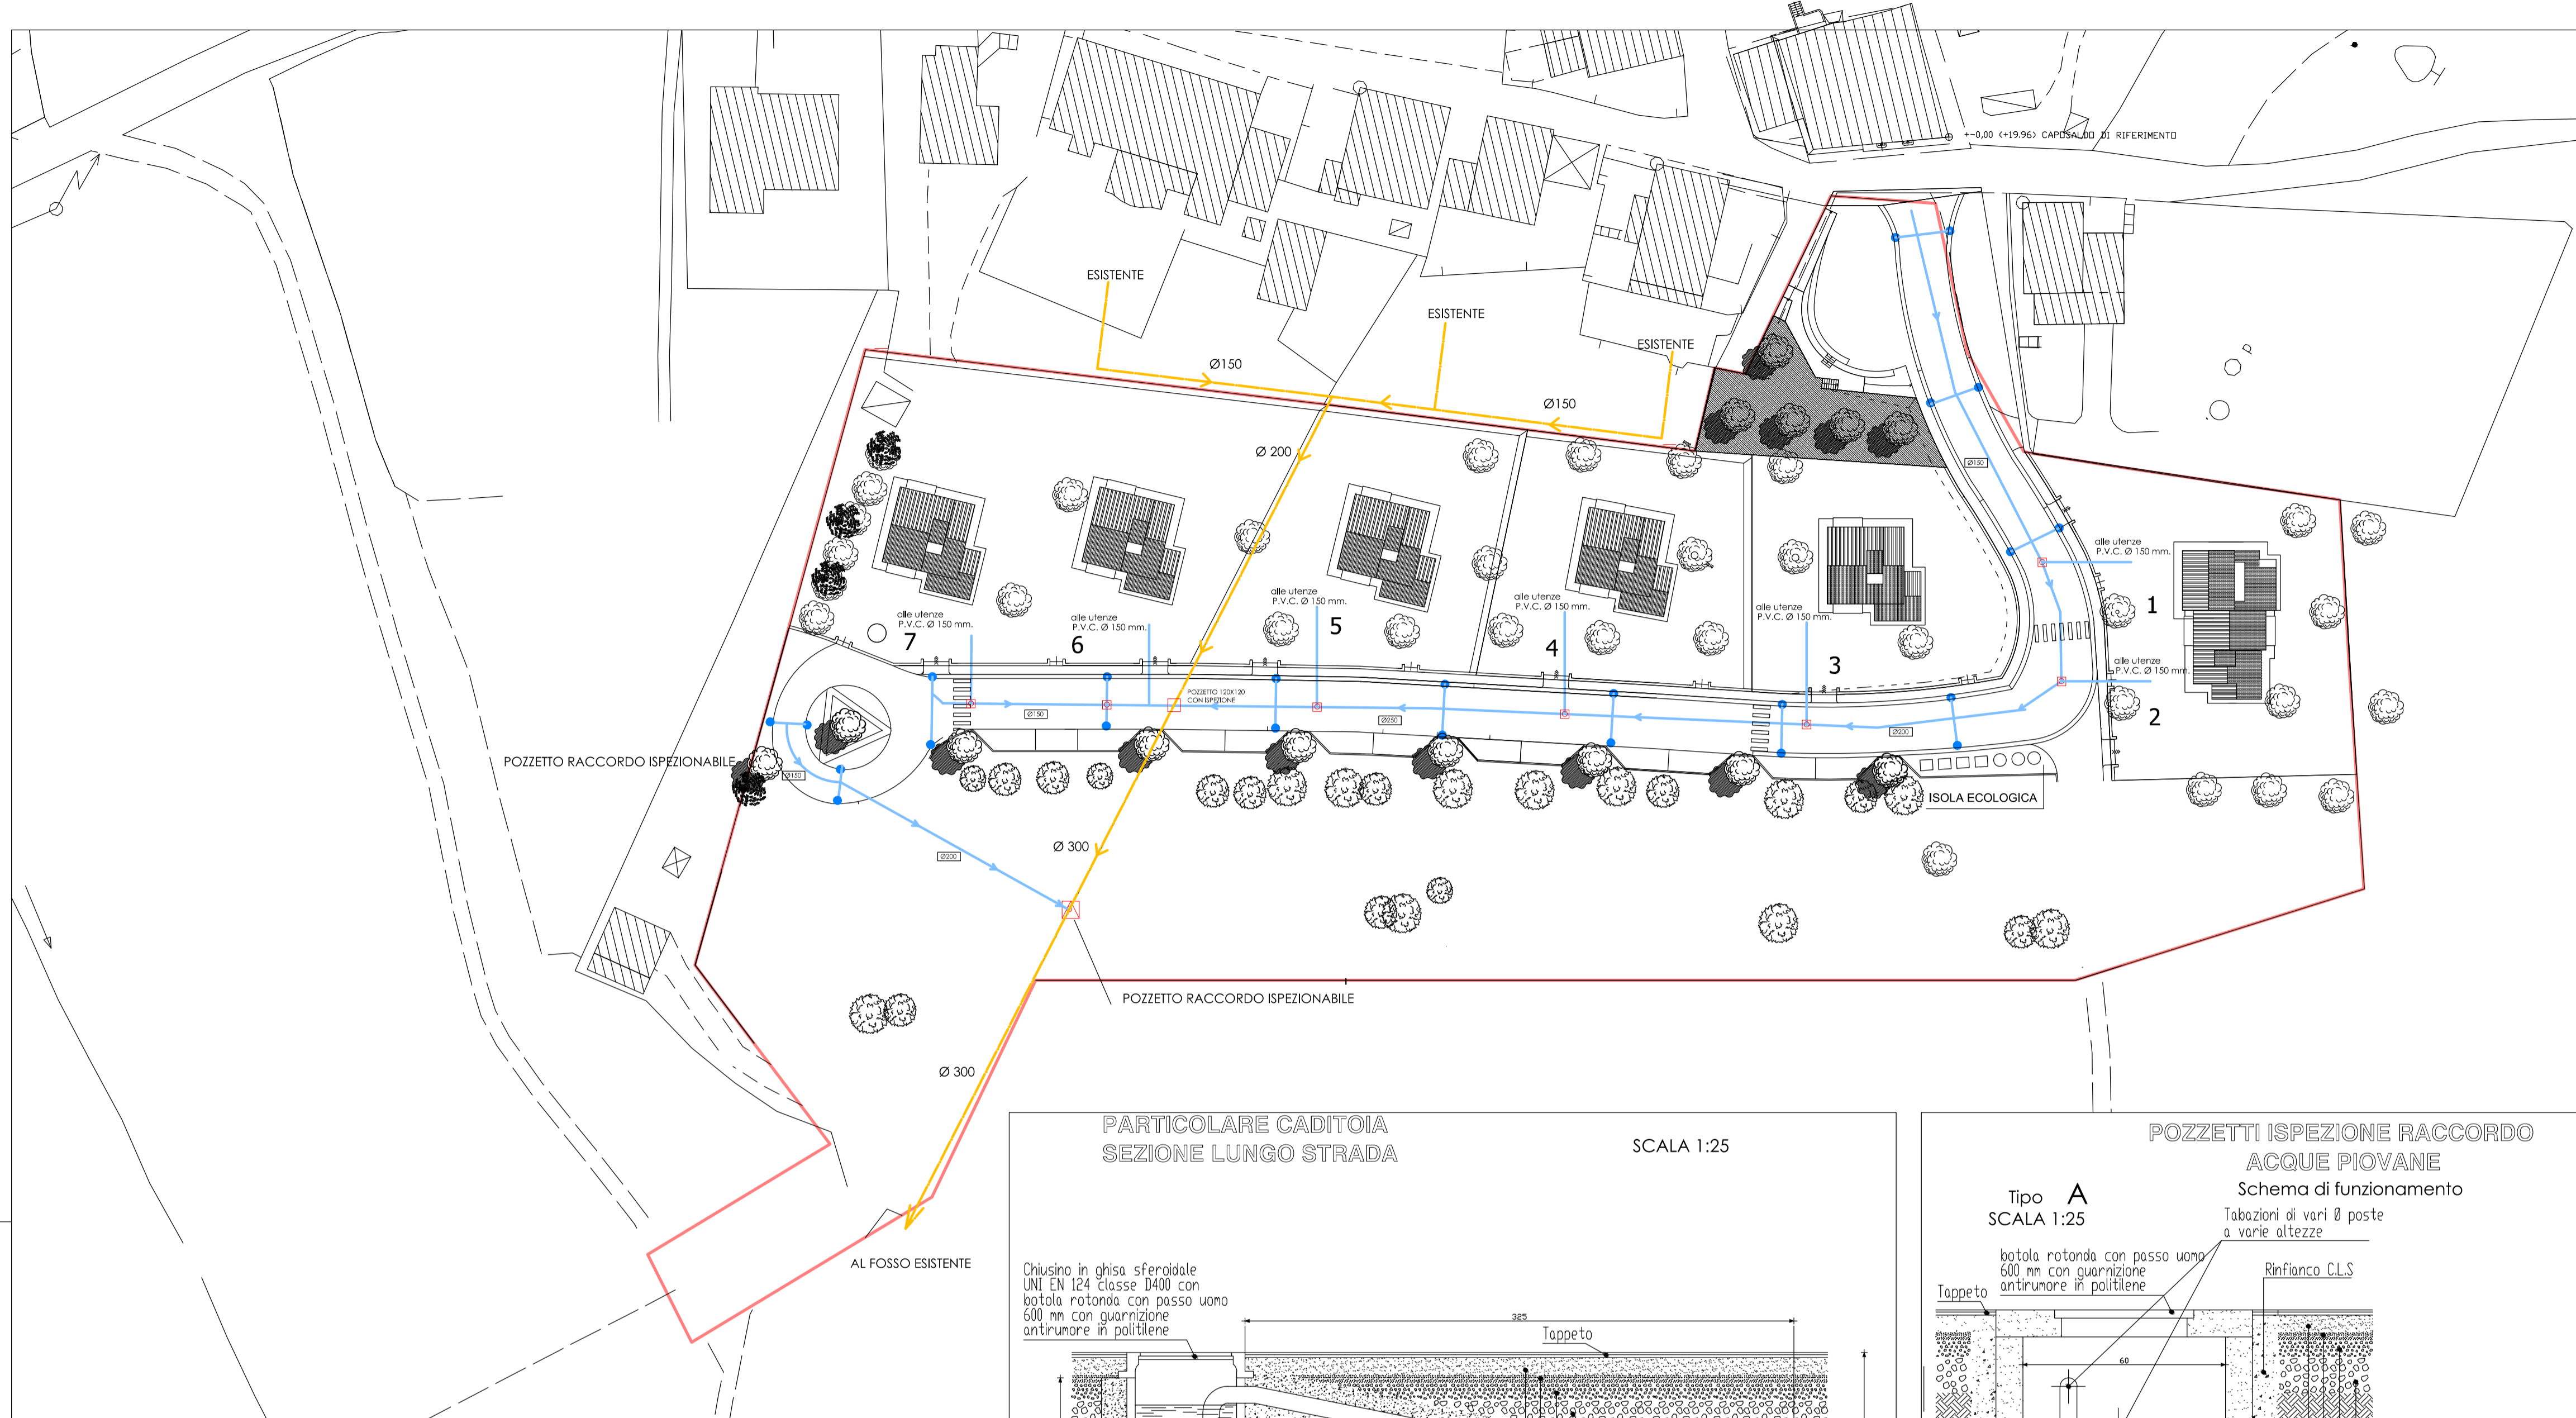

PROGETTO PER OPERE DI URBANIZZAZIONE PRIMARIA DELLA LOTTIZZAZIONE MONTELORO

Proprietà : Bagnescavallo S.r.l. - F.lli Cispetti

| | | |
|-----------|-----------------------|---|
| Oggetto | METEORICHE | Il Tecnico |
| Proprietà | Lottizzanti Monteloro | Pianimetria generale scala 1:2000  |

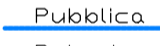

LEGENDA METEORICHE

| | |
|---|---|
|  | TUBAZIONE ACQUE METEORICHE PVC SN8 |
|  | POZZETTI DI ISPEZIONE E RACCORDO 60x60 |
|  | POZZETTO RACCORDO ISPEZIONABILE |
|  | GRIGLIA CON POZZETTO PER ACQUE METEORICHE |
|  | DIREZIONE FLUIDO |

