
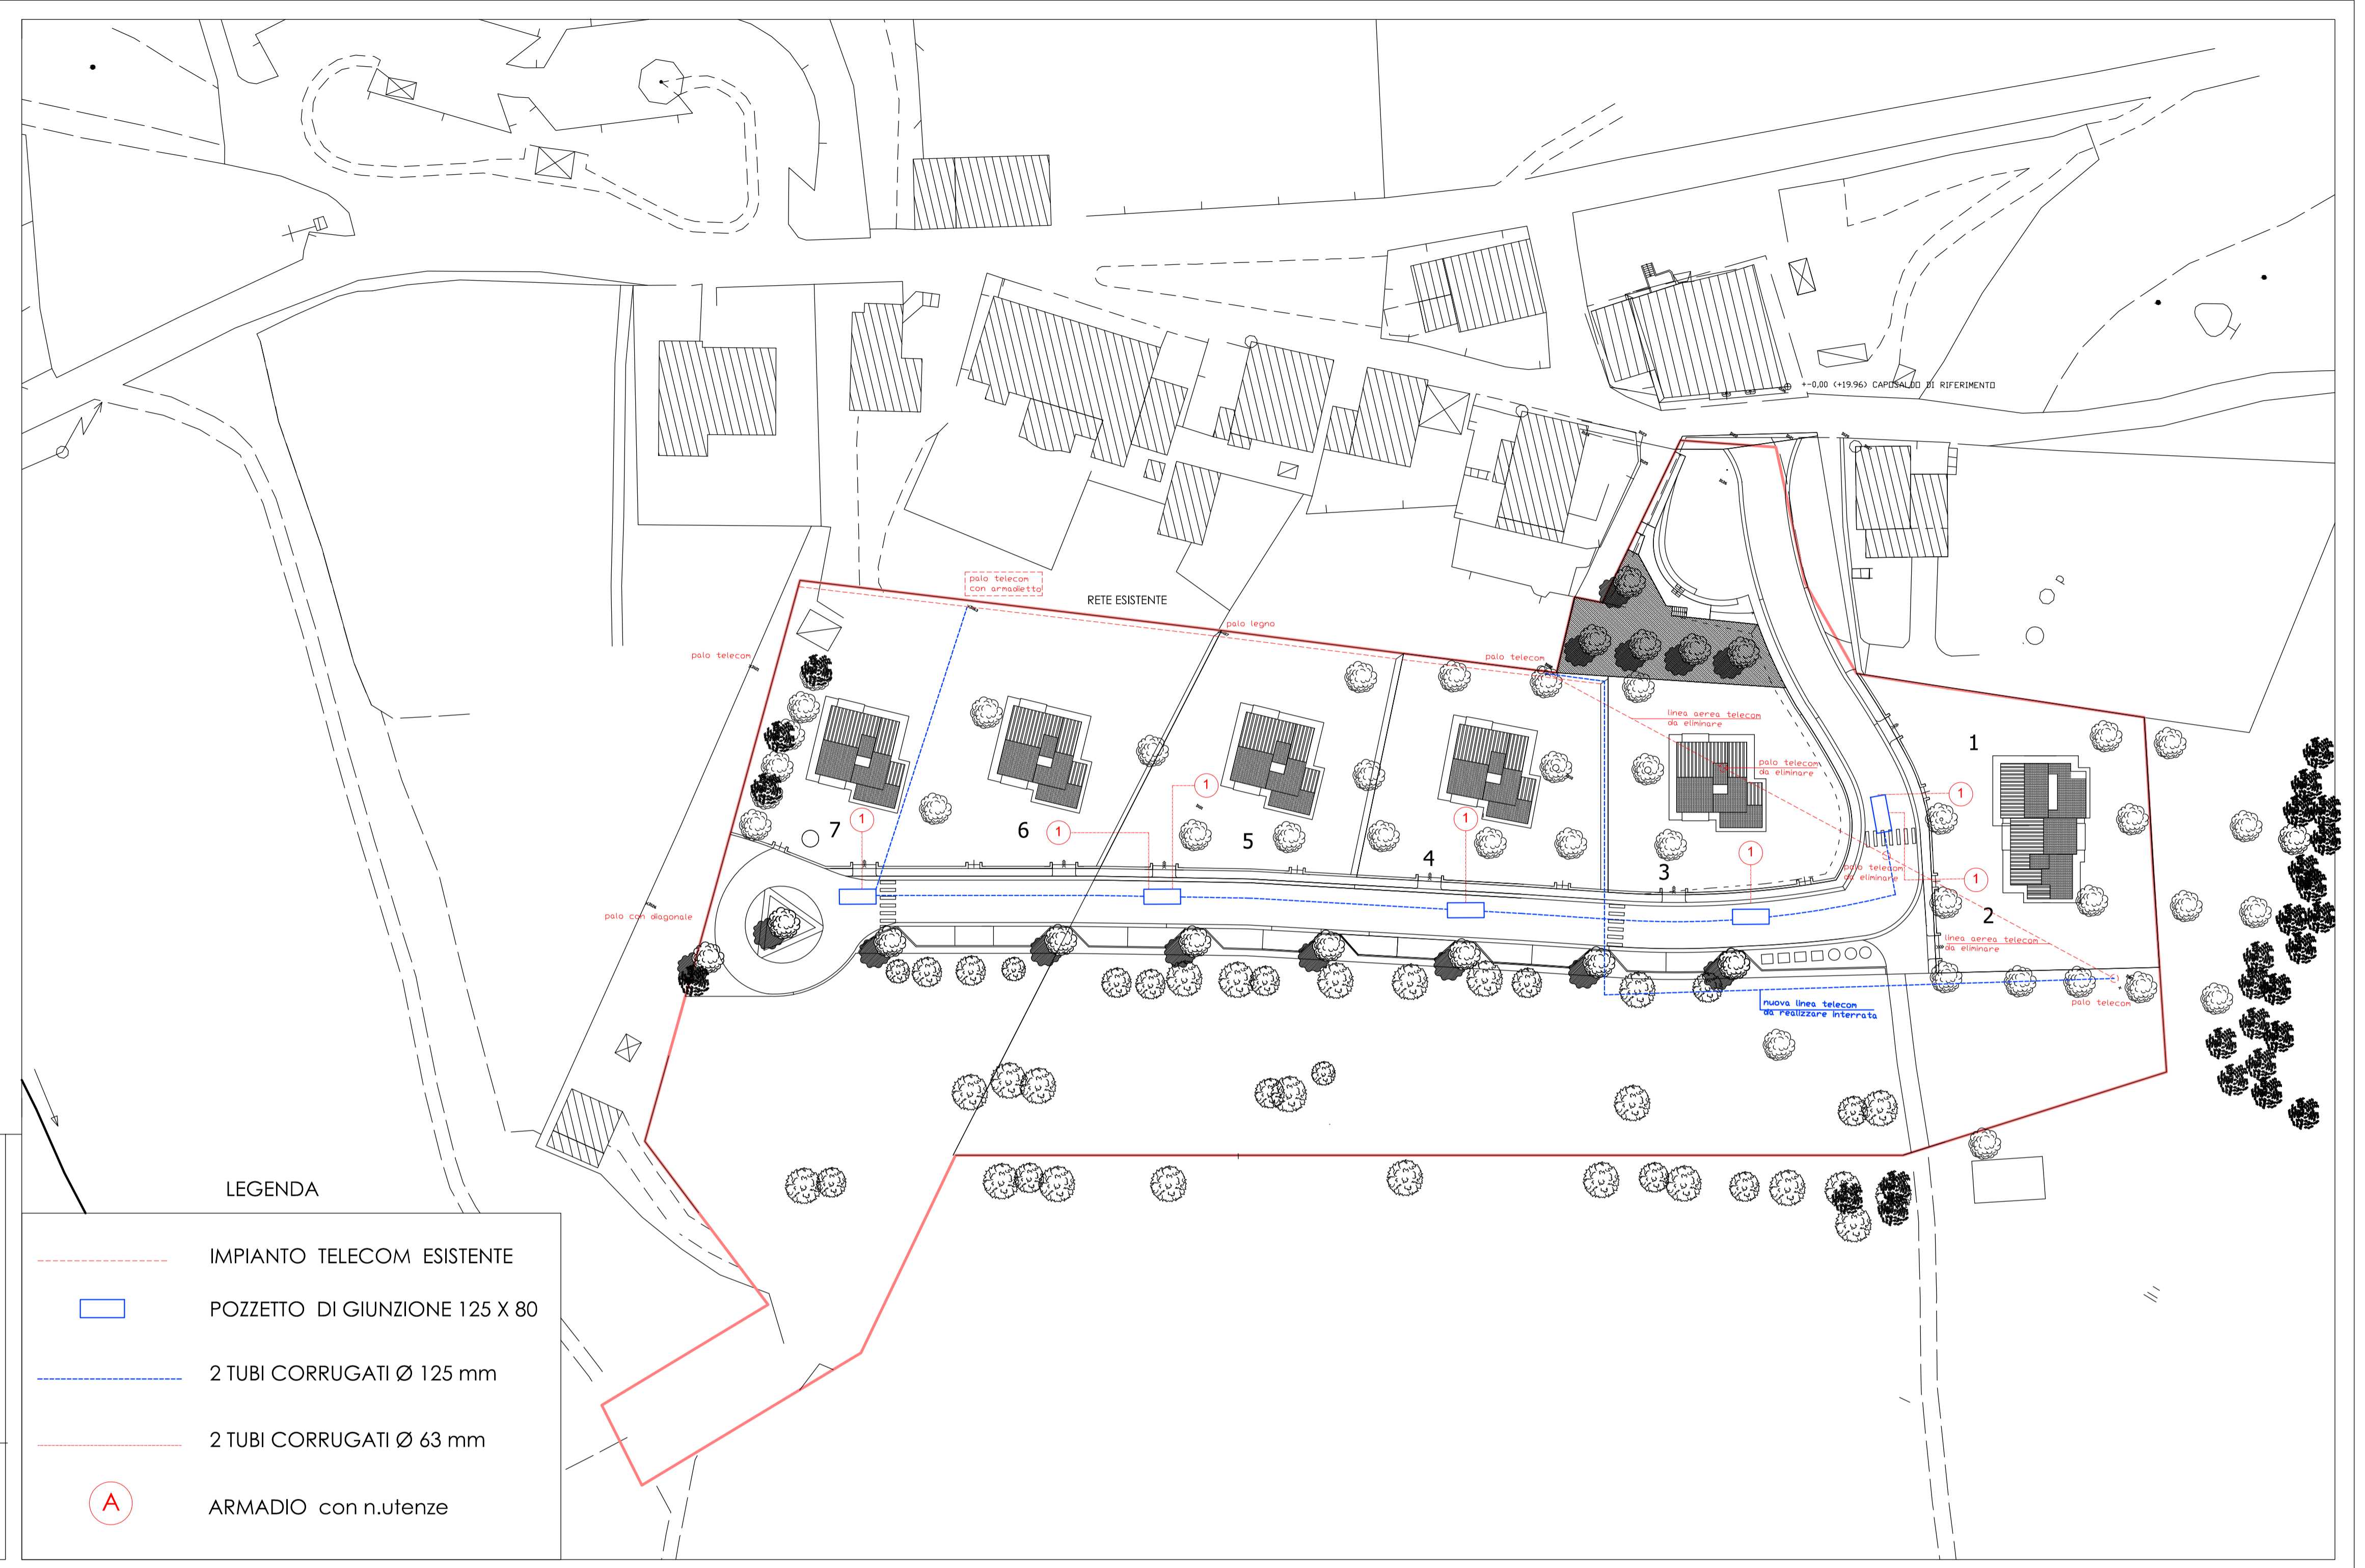


<b>AMPLIAMENTO DEL CENTRO ABITATO DI MONTELORO</b>	Tavola	<b>6</b>
	Scala	1 : 500
	Data	21 maggio 2019

**PROGETTO PER OPERE DI URBANIZZAZIONE PRIMARIA DELLA LOTTIZZAZIONE MONTELORO**

Proprietà : Bagnacavallo S.r.l. - F.lli Ciapetti

Oggetto	<b>SCHEMA RETE TELECOM</b>	Il Tecnico
Proprietà	Lottizzanti Monteloro	Planimetria generale scala 1:2000

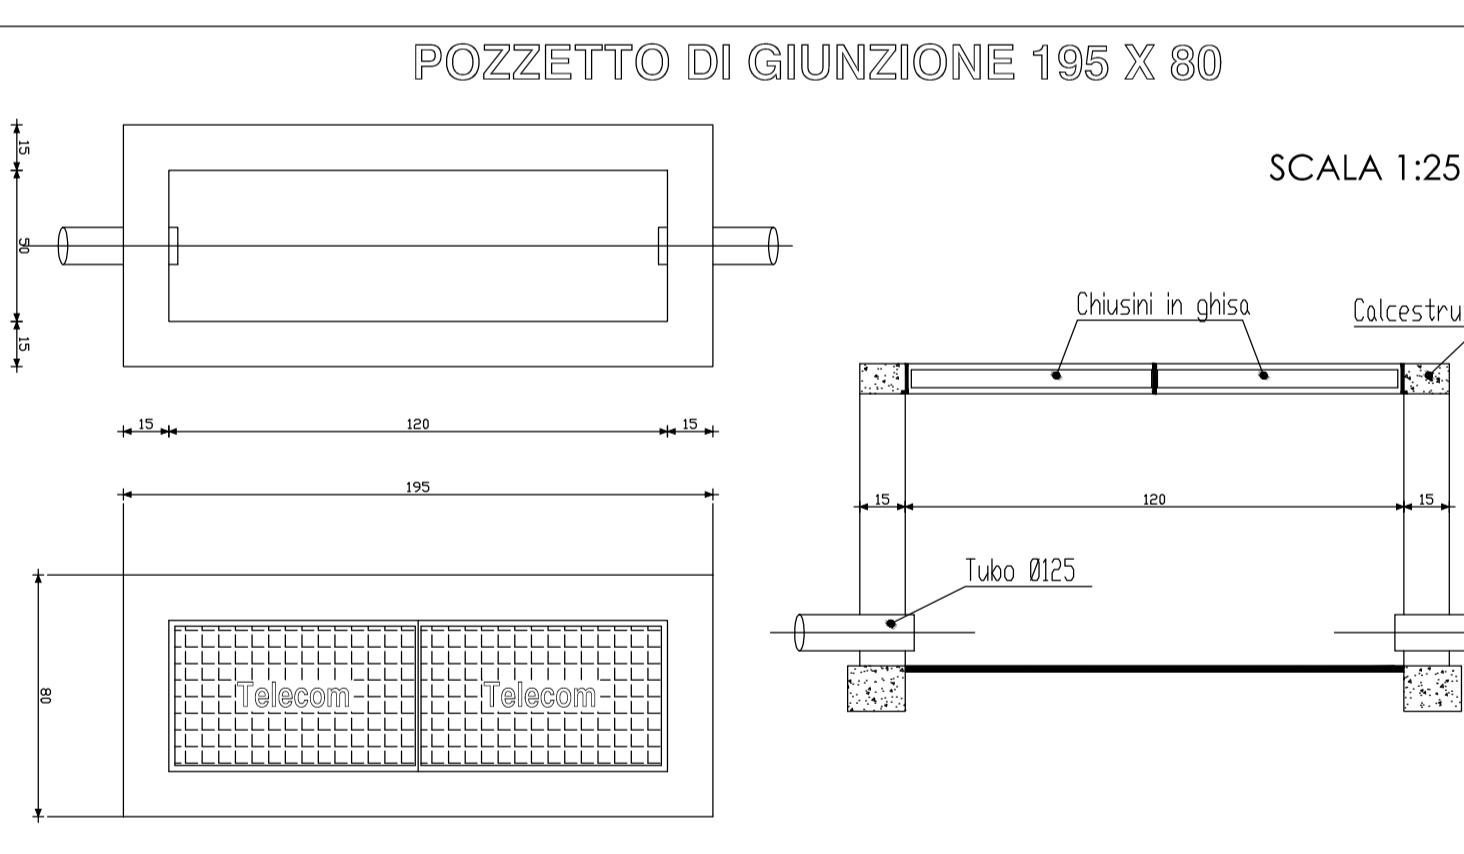

- LEGENDA**
- - - - - IMPIANTO TELECOM ESISTENTE
  - POZZETTO DI GIUNZIONE 125 X 80
  - - - - - 2 TUBI CORRUGATI Ø 125 mm
  - - - - - 2 TUBI CORRUGATI Ø 63 mm
  - A ARMADIO con n.utenze