

GEOMETRICA
TECNICI ASSOCIATI



COMUNE DI PONTASSIEVE
Progetto Esecutivo per la realizzazione di nuovi manufatti all'interno del cimitero di Montebonello
rev. 03/2019

COMMITTENTE
Cimiteri Pontassieve S.p.a.

PROGETTISTI:
esecutivo - Geom. Paolo Fossaroli
strutturale - Ing. Alfiero Zini

ELABORATO A/1 **PIANIFICAZIONE DEGLI INTERVENTI**

SCALA 1:200 **PLANIMETRIA GENERALE**

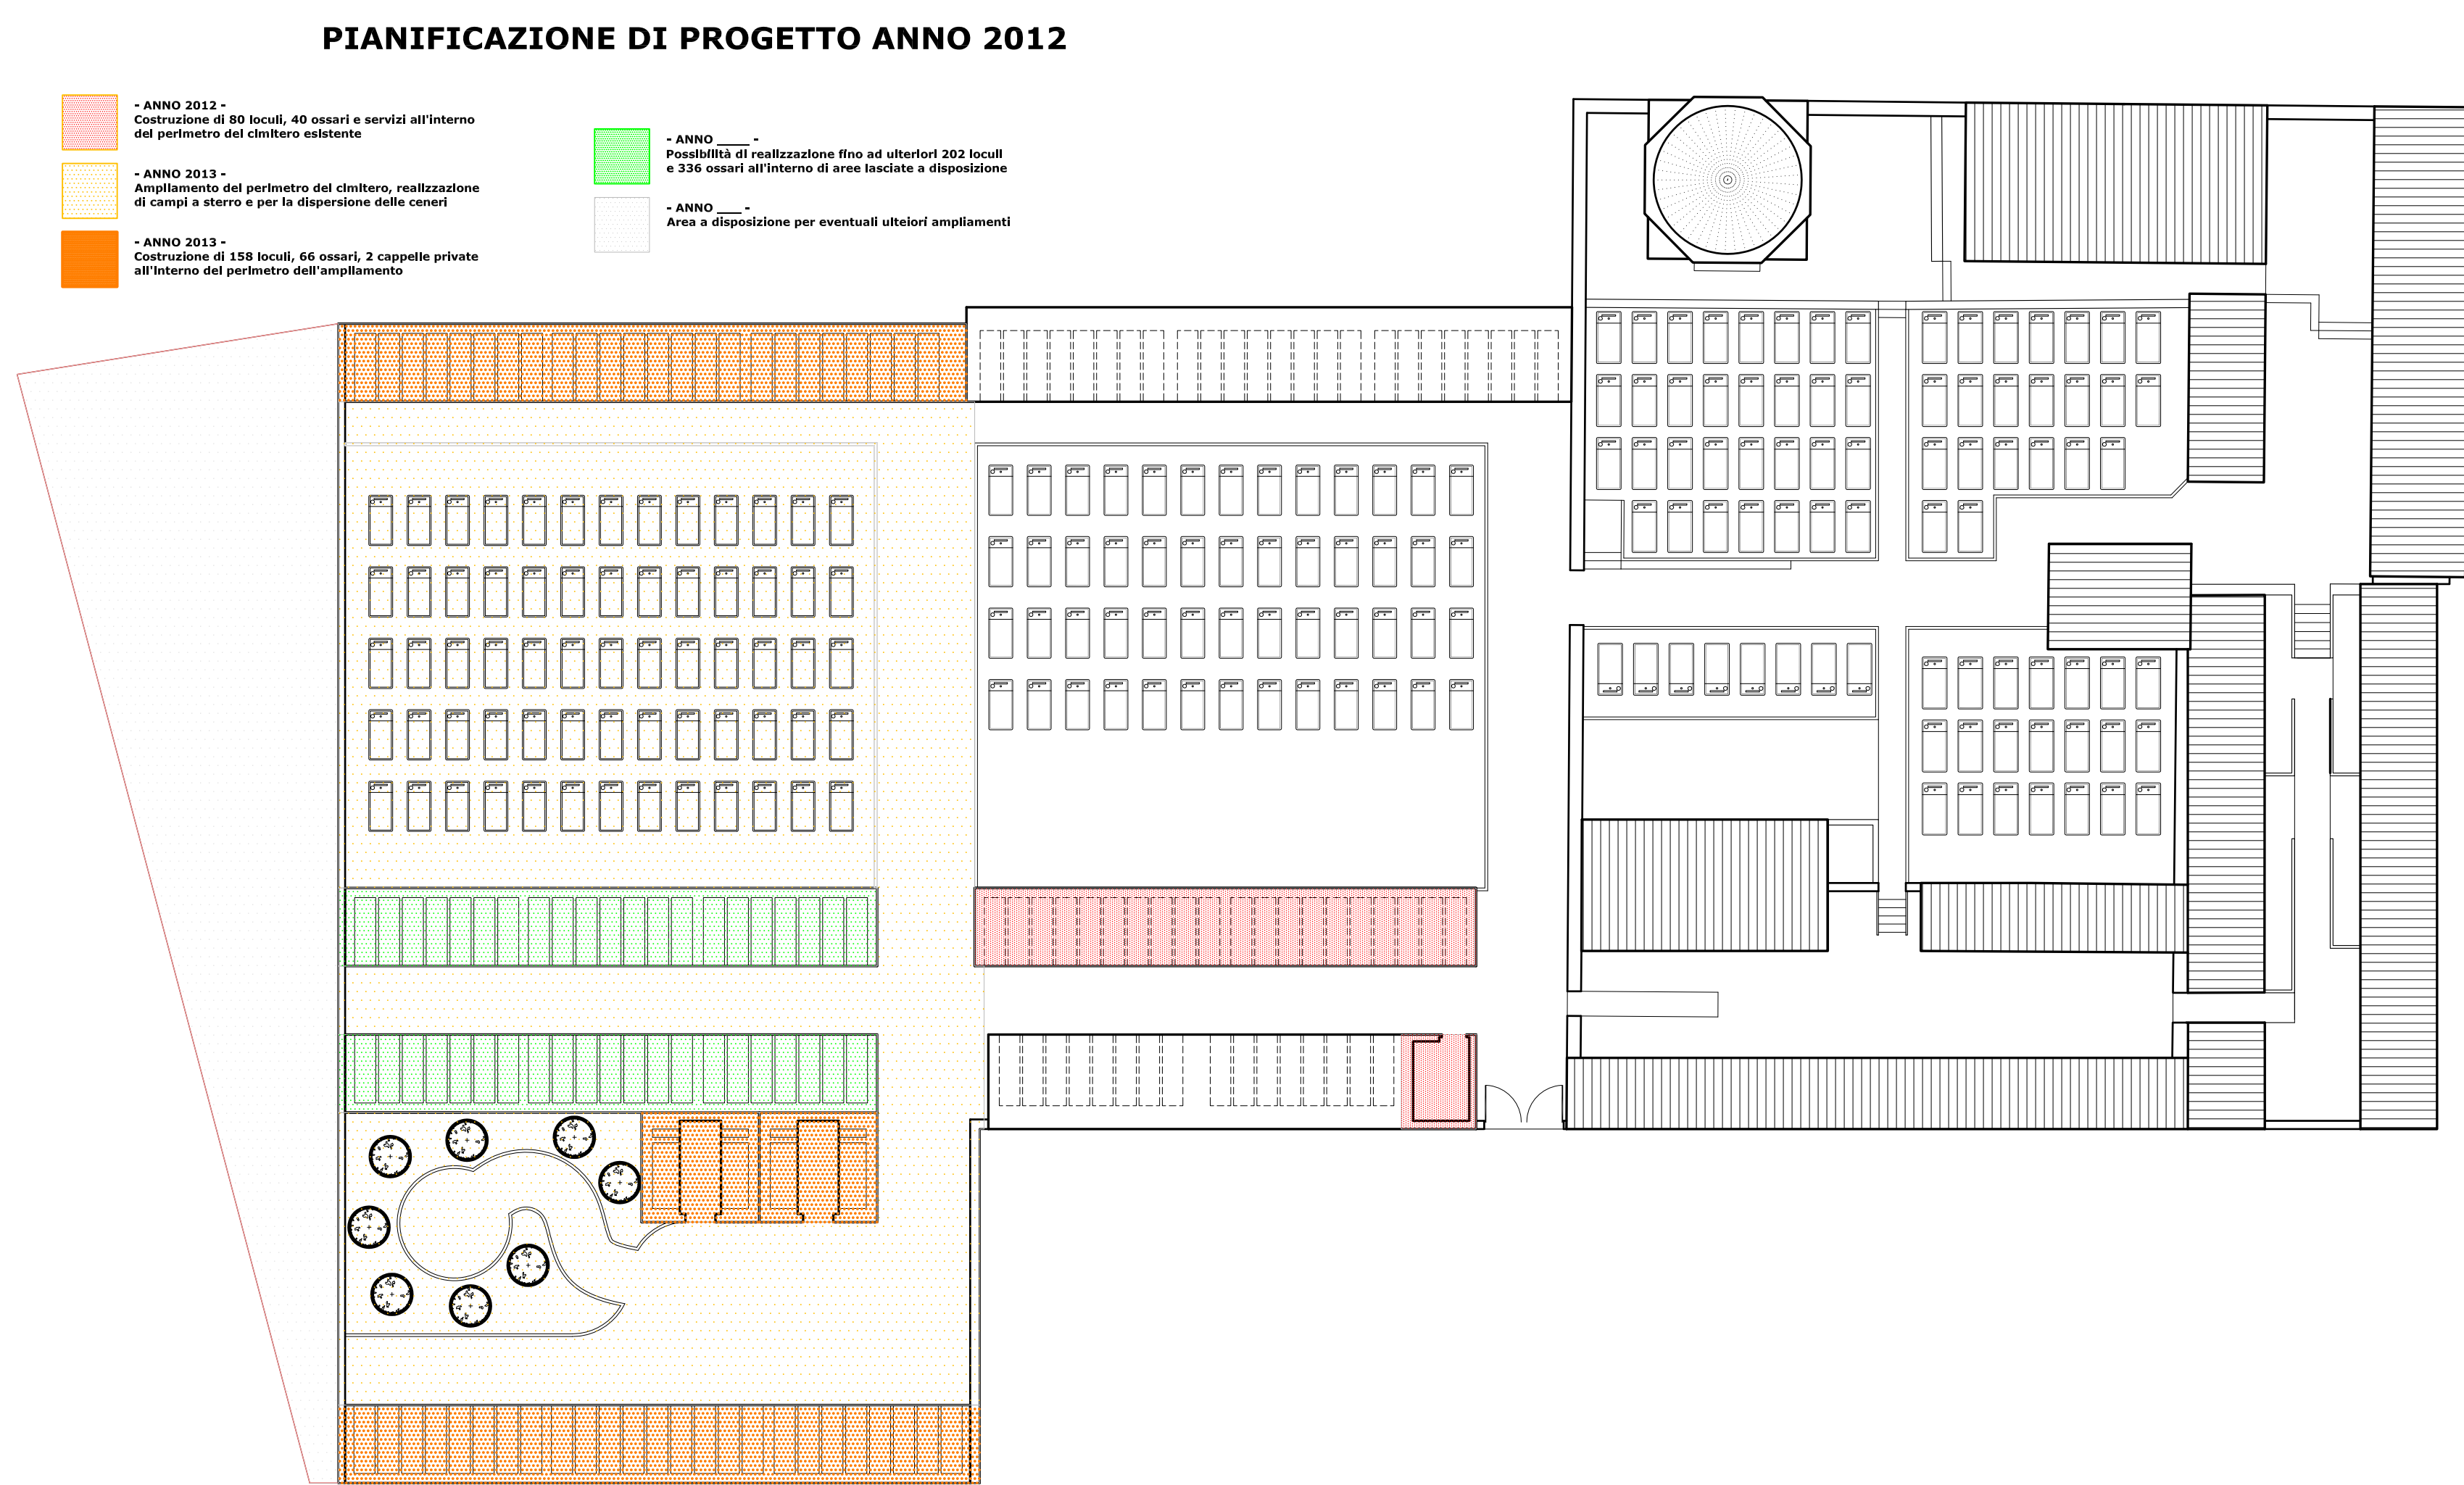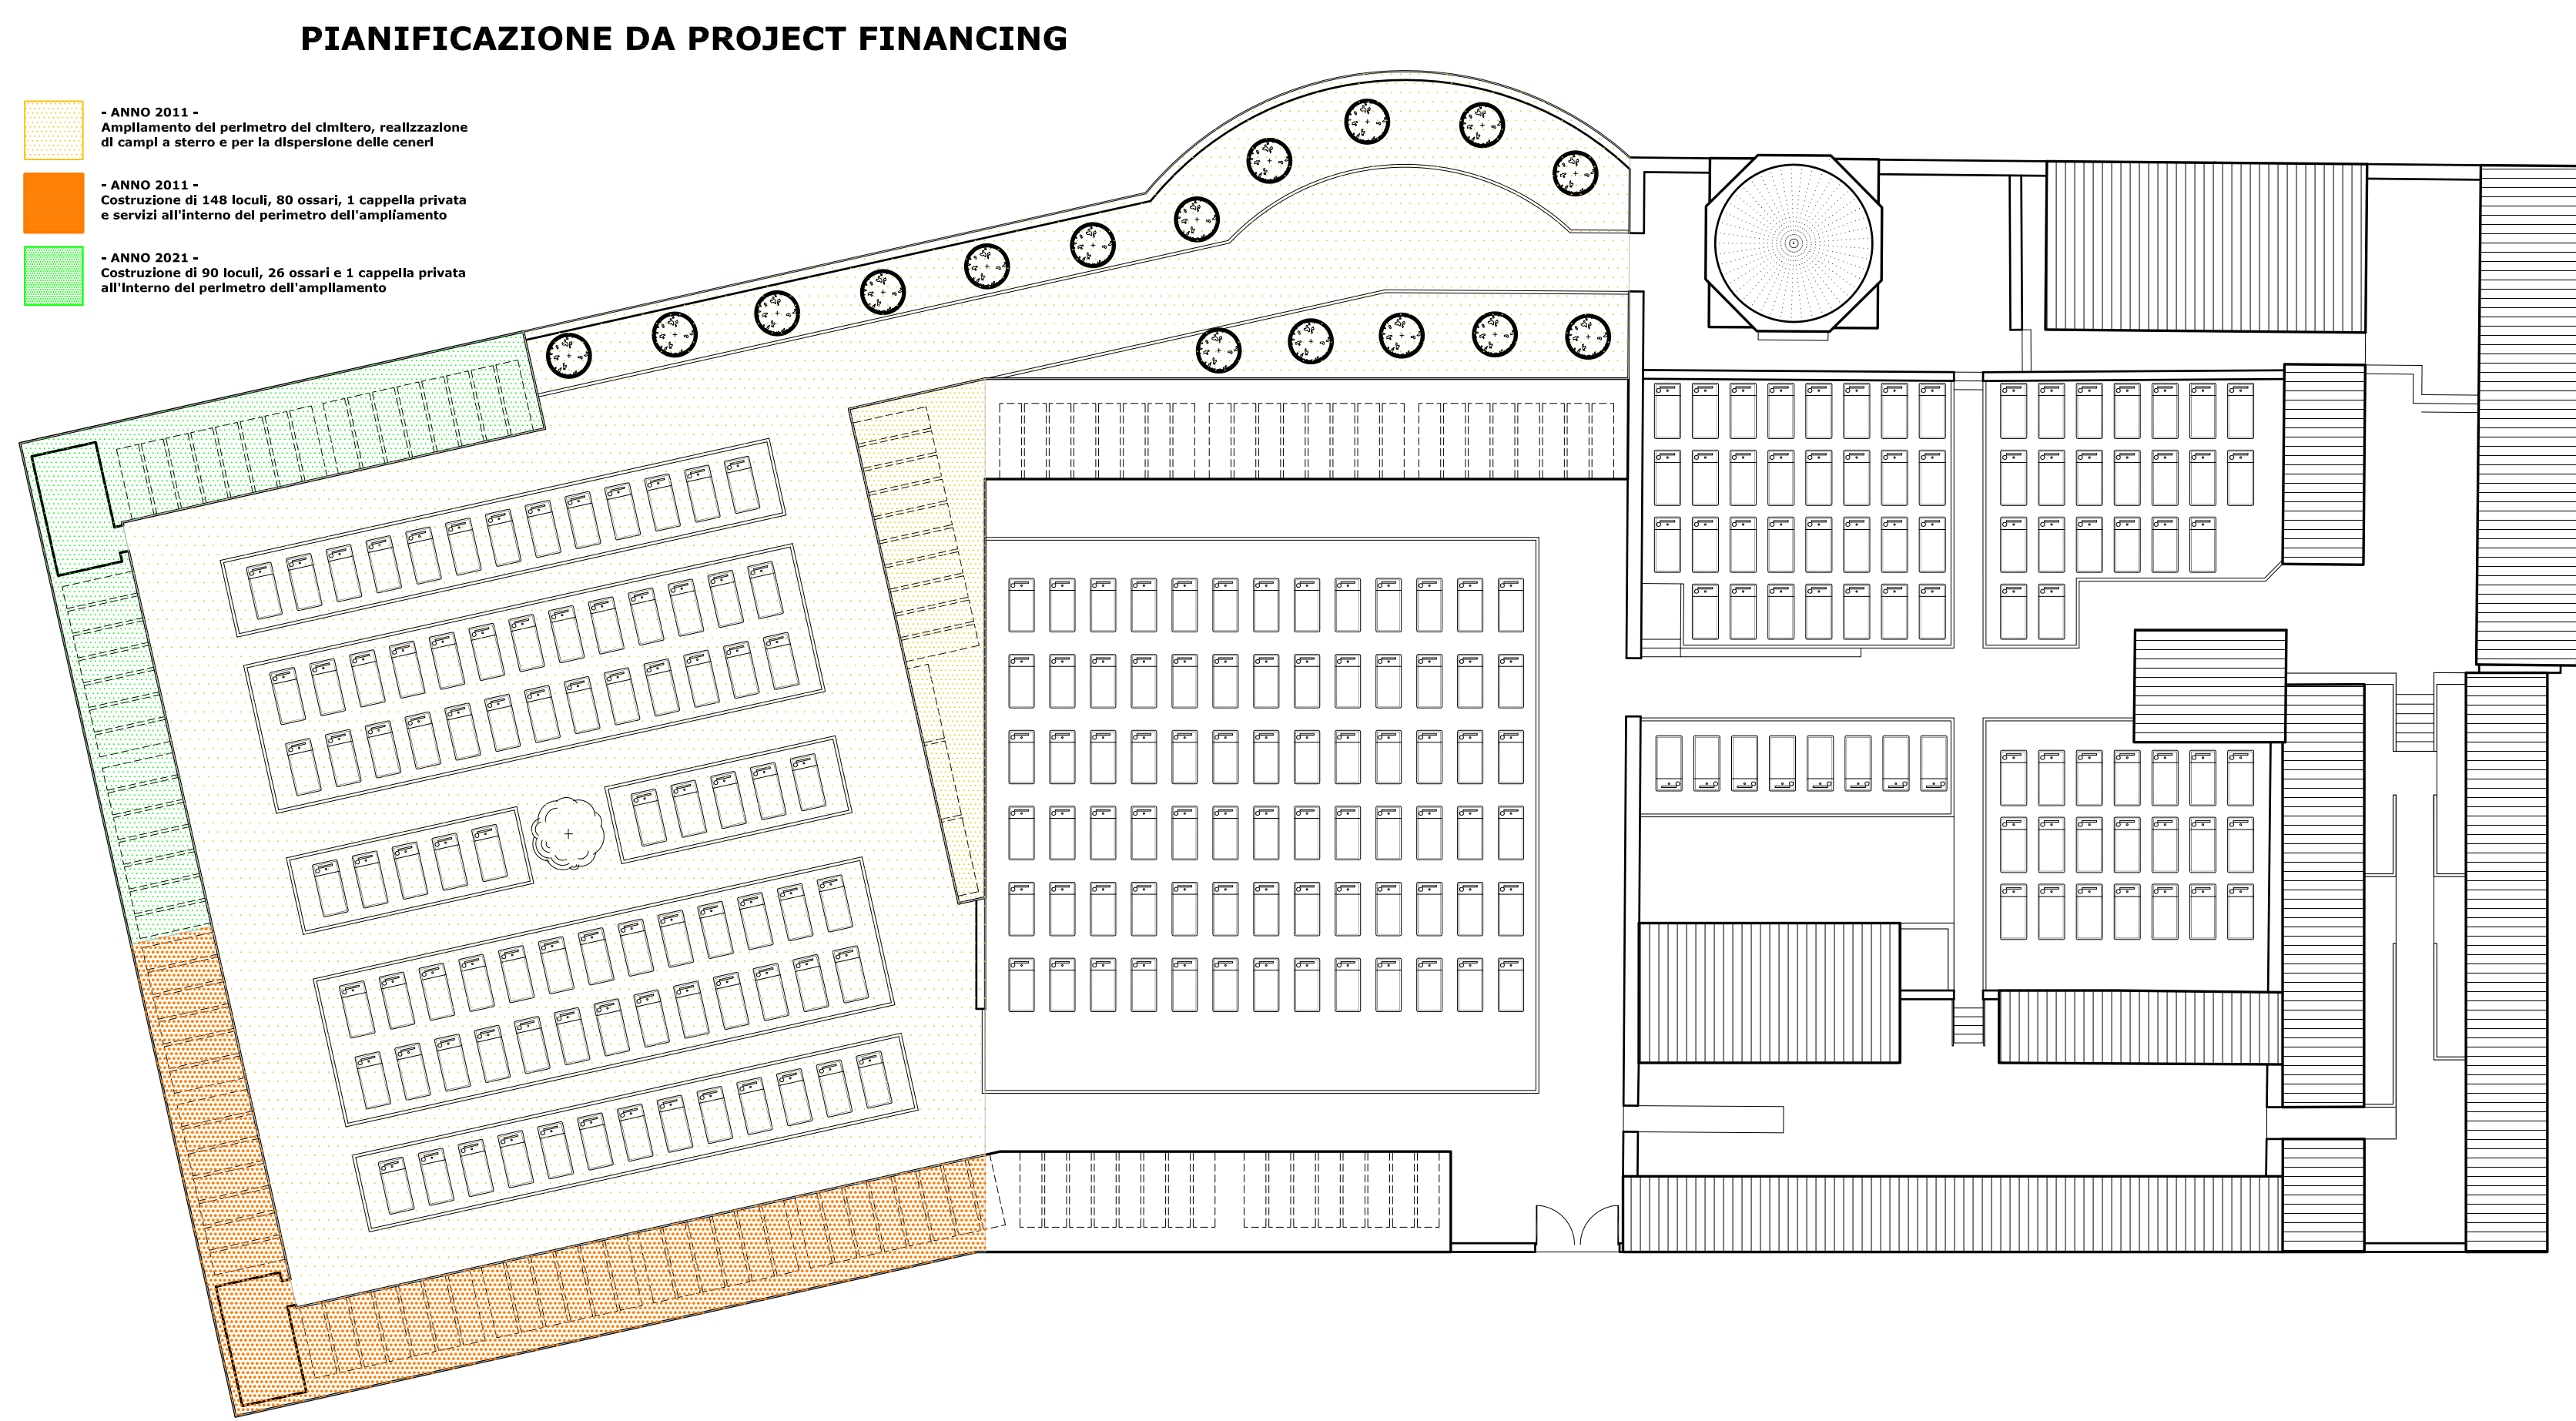

PIANIFICAZIONE DA PROJECT FINANCING

	LOCULI	OSSARI	CAPPELLE
ANNO 2011	n. 148	n. 80	n. 1
ANNO 2021	n. 90	n. 26	n. 1
TOTALE	n. 238	n. 106	n. 2

PIANIFICAZIONE DI PROGETTO ANNO 2012

	LOCULI	OSSARI	CAPPELLE
ANNO 2012	n. 80	n. 40	n. 0
ANNO 2013	n. 158	n. 66	n. 2
TOTALE	n. 238	n. 106	n. 2

NUOVA PIANIFICAZIONE DI PROGETTO

	LOCULI	OSSARI	CAPPELLE
ANNO 2012	n. 80	n. 40	n. 0
ANNO 2013	n. 158	n. 66	n. 2
TOTALE	n. 238	n. 106	n. 2

edificazioni ripianificate in base agli spazi disponibili ed in base all'area definita dal Piano Regolatore attuale a destinazione cimiteriale di progetto

