

Nuovi corpi illuminanti

TORRE 1 (T1)

- n. 8 proiettori a LED tipo *Phillips BVP 651*

TORRE 2 (T2)


- n. 8 proiettori a LED tipo *Phillips BVP 651*

TORRE 3 (T3)

- n. 8 proiettori a LED tipo *Phillips BVP 651*

TORRE 4 (T4)

- n. 8 proiettori a LED tipo *Phillips BVP 651*

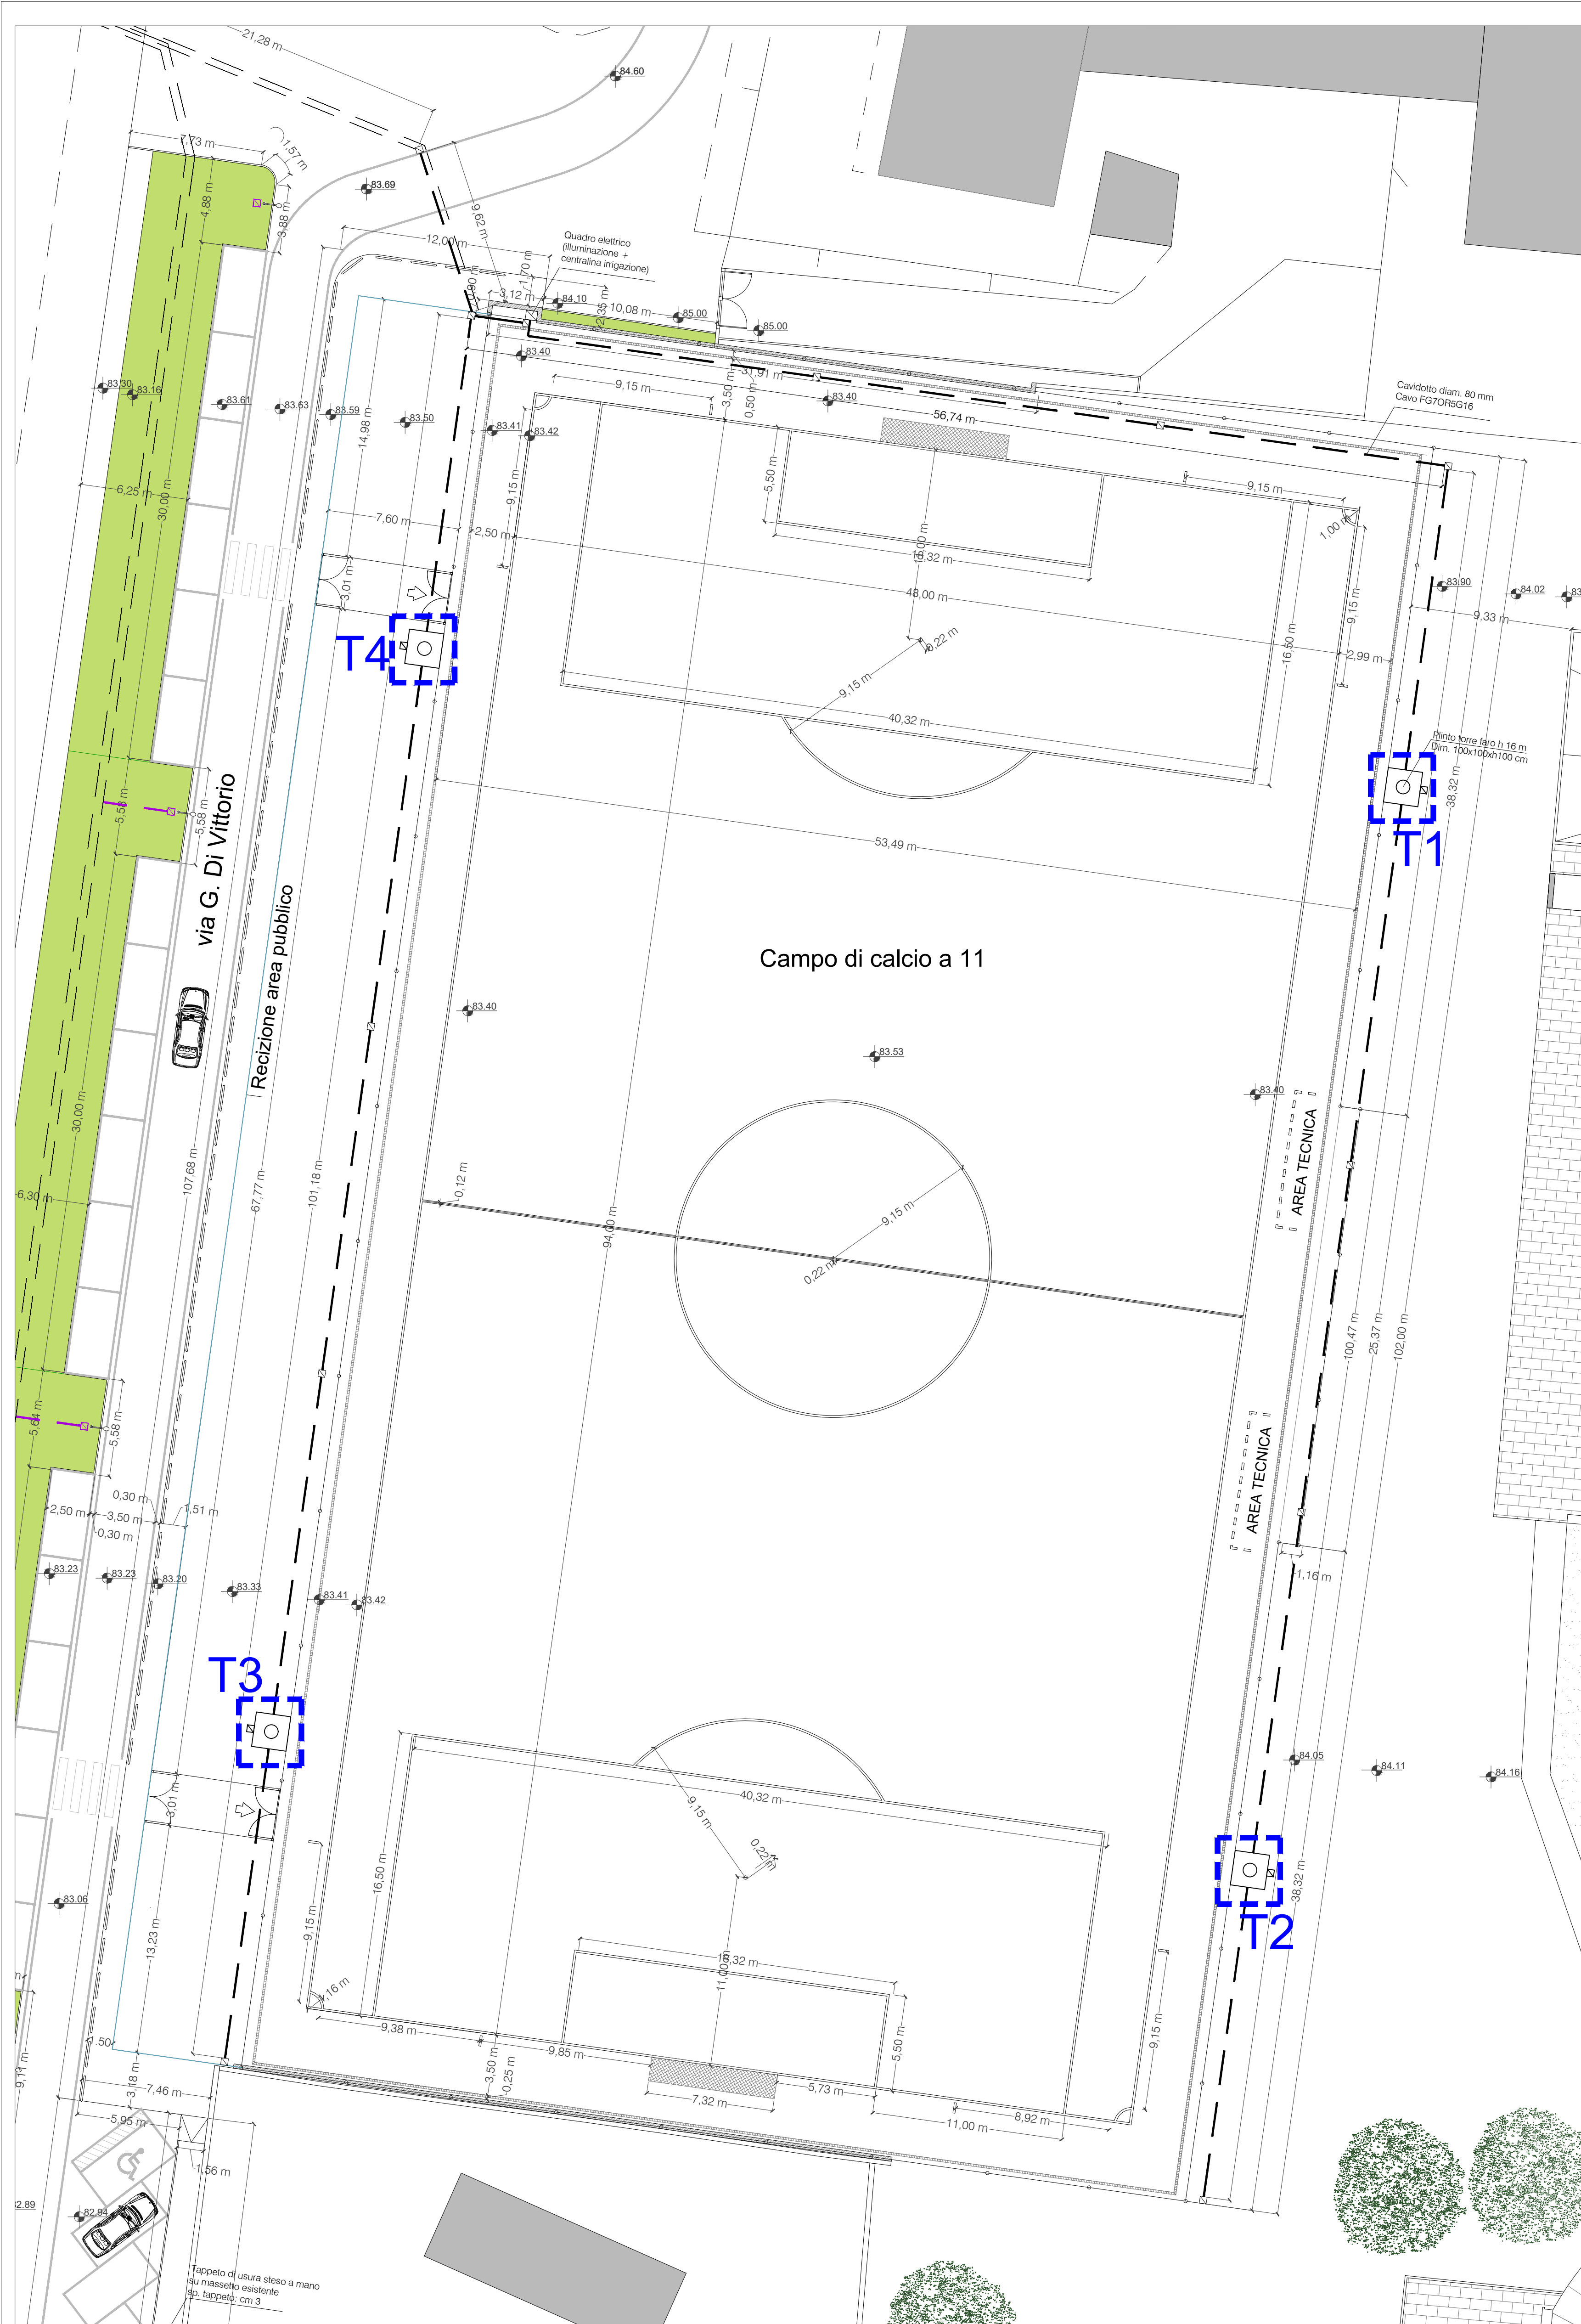

Comune di Pontassieve

Area governo del territorio
Servizio Lavori Pubblici e Patrimonio
Ufficio programmazione e progettazione Opere Pubbliche



Contributi efficientamento energetico e sviluppo territoriale sostenibile in favore dei Comuni di cui all' Articolo 30, comma 1, del decreto-legge 30 aprile 2019, n.34 (Decreto Crescita)
Progetto esecutivo "INTERVENTO DI EFFICIENTAMENTO ENERGETICO AGLI IMPIANTI DI ILLUMINAZIONE DELLO STADIO COMUNALE" - CUP J82J19000300001

Progettista:
Ufficio Progettazione e Direzione Lavori

RUP:
Arch. Stefania Sassolini

Coordinatore alla sicurezza:
Arch. Emanuela Ulivieri

PROGETTO ESECUTIVO

PLANIMETRIA CAMPO SUSSIDIARIO CON
INDICAZIONE TORRI FARO

SCALA 1:200

Elaborato

T_02

Revisione

Data

SETTEMBRE 2019

Archivio informatico

G:\UOC LAVORI PUBBLICI\PROGETTAZIONE E D.L\ANNO 2019\13_CONTRIBUTI AI COMUNI_DECRETO CRESCITA