


• 85.8

• 85.9

FI

VIA

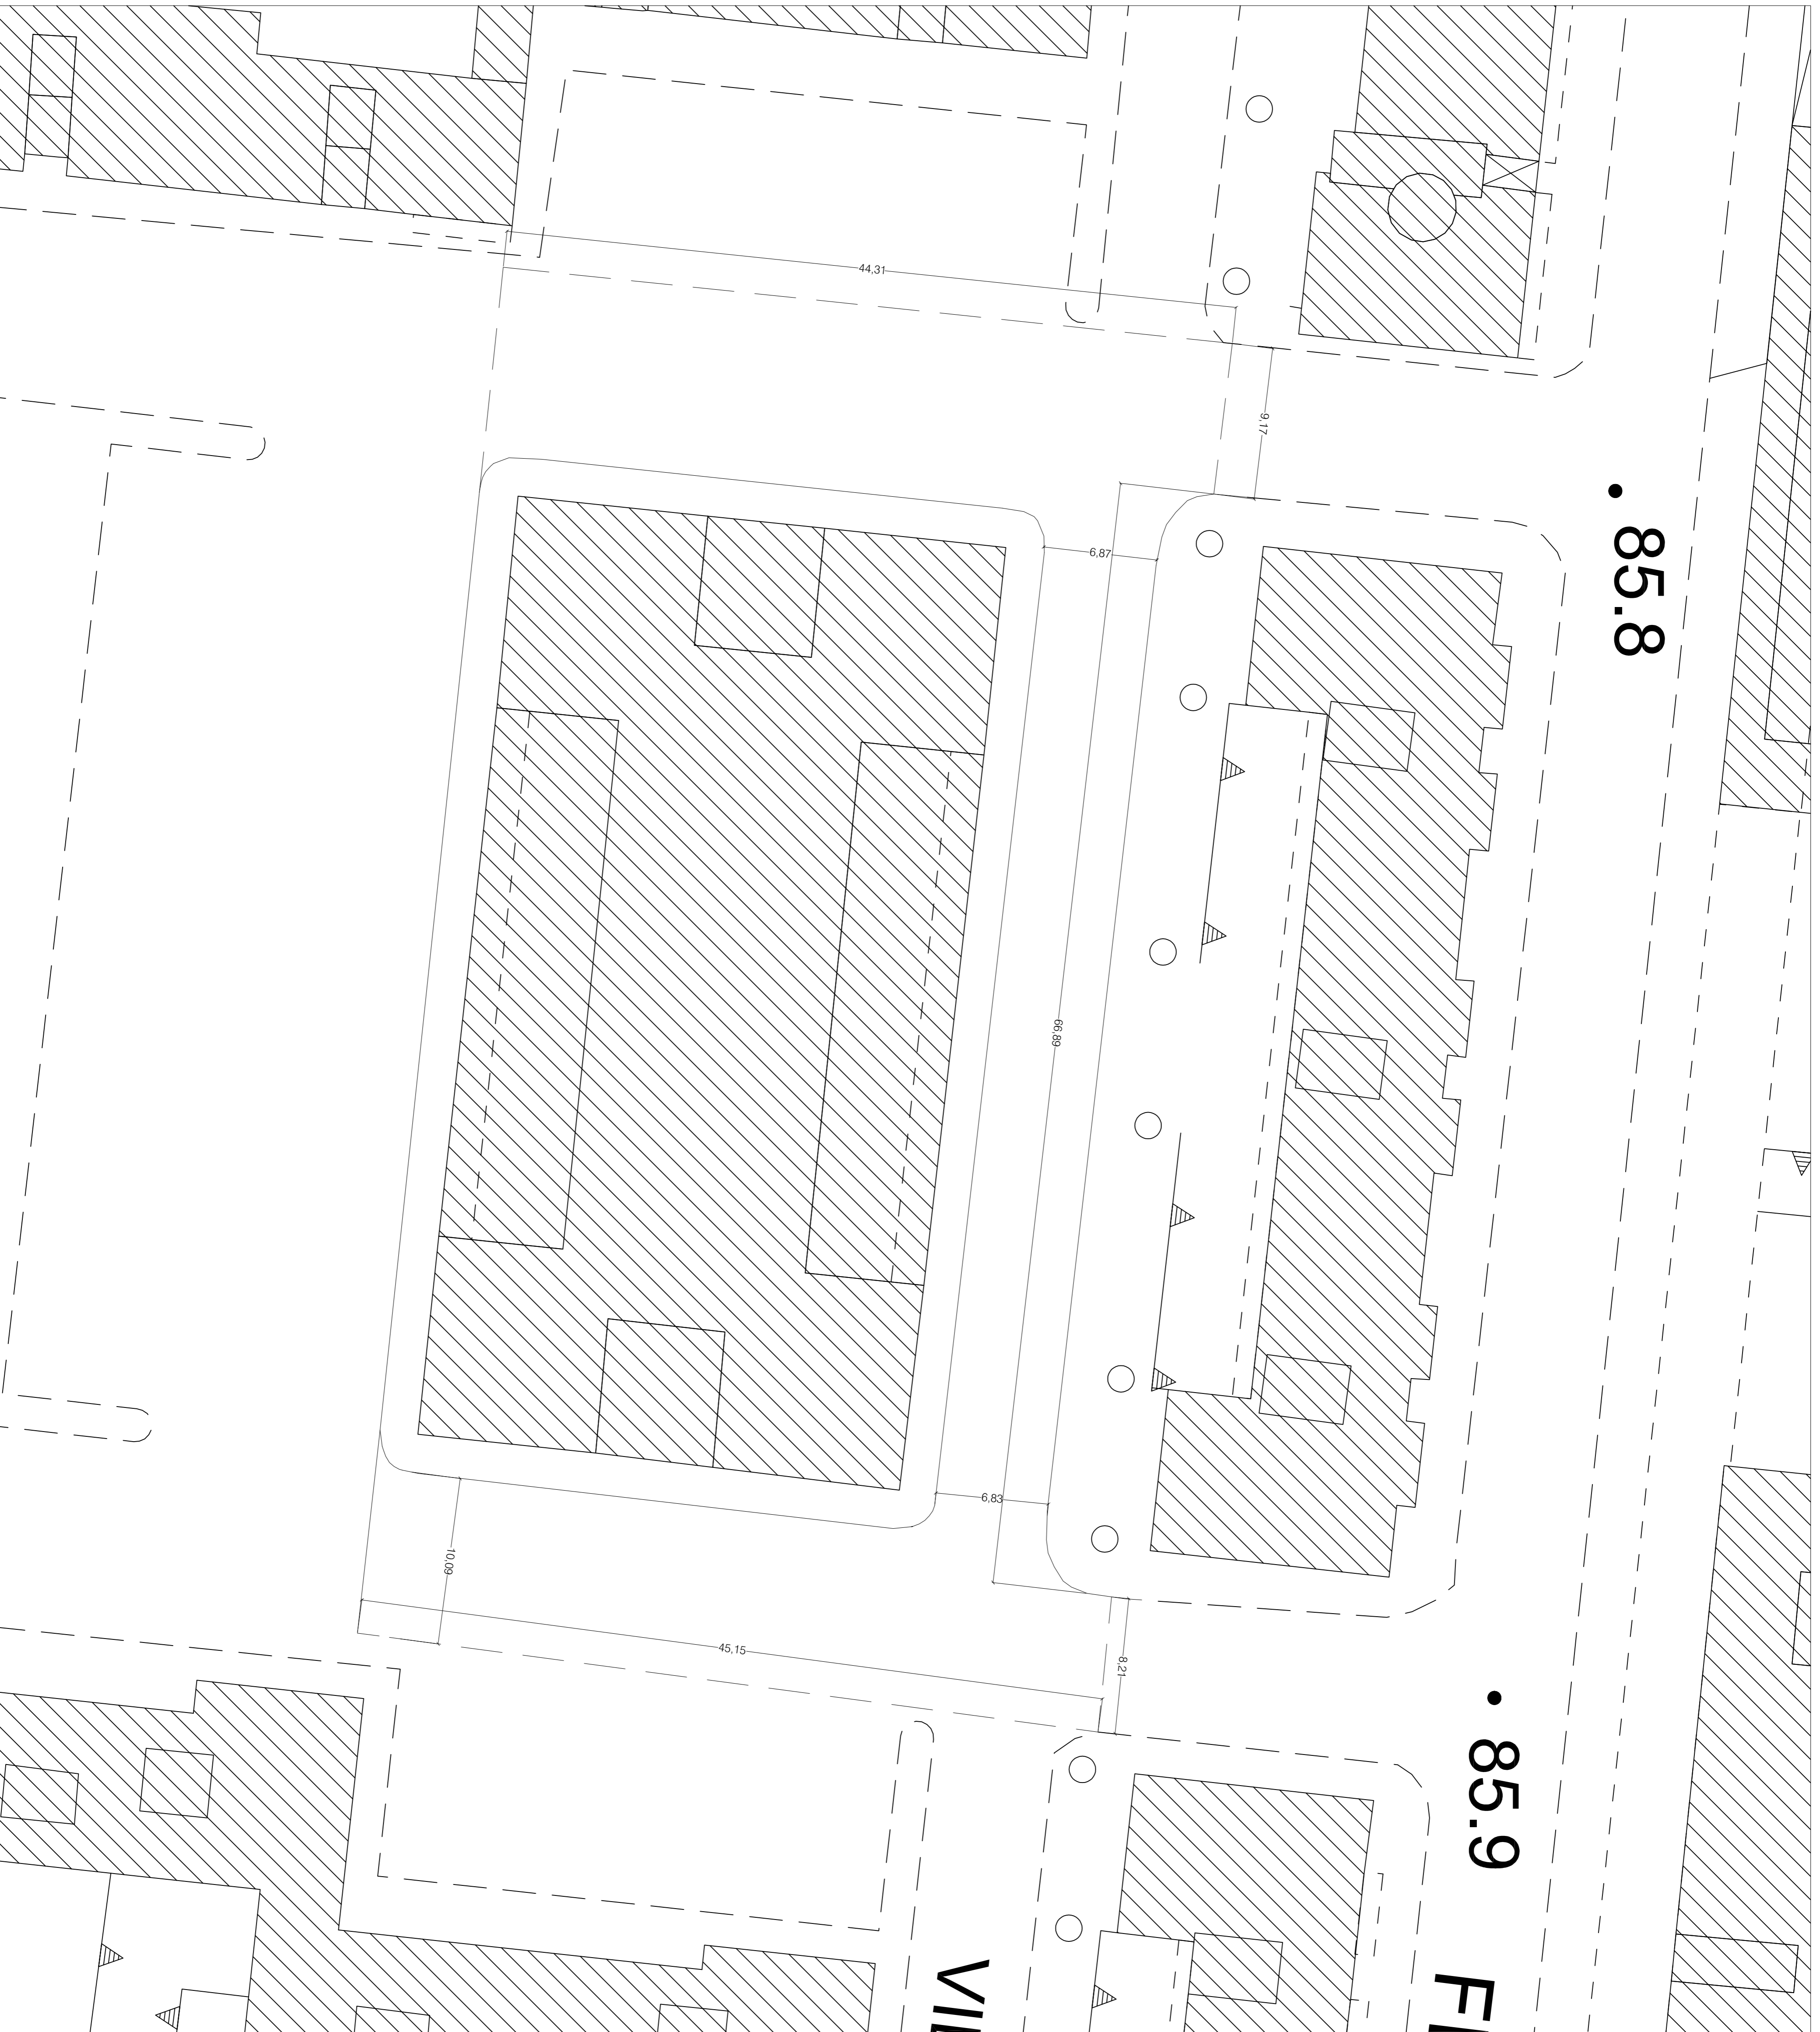

PLANIMETRIA - STATO DI PROGETTO
Scala 1:200

Comune di Pontassieve
Area Governo del Territorio
Servizio Lavori Pubblici e Patrimonio



"MESSA IN SICUREZZA DI ALCUNI
TRATTI DELLA VIABILITA' COMUNALE"

RUP: Arch. Stefania Sassolini
Progettista: Geom. Davide Scopeliani
Collaboratori: Dott. Giacomo Zuppani

PROGETTOESECUTIVO

Elaborato
CAPOLUOGO - via Vienna
lanimetria
Stato di progetto
T_11
Revisione
Data
febbraio 2019
scala 1:200